（令和６年度）

施設の配置図	縮尺	1／1000（A 4） 0 10 20 30 40 50m	学校名	長岡第五小学校	調査番号	（都道府県）	（市 町 村）	（ 学 校 ）	整理番号
						26	209	0666	

凡　例

建物

- �未 未とりこわし建物
- ㊦ 危険建物
- ㊥ 借用建物
- ㊡ 一時使用建物
- ㊧ 屋外教育環境整備事業によるもの

建物以外の工作物

- ㊎ 自転車置き場
- ㊓ 倉庫
- ㊈ 吹き抜け渡廊下
- ㊊ 災害用備蓄倉庫 器具庫
- ㊗ 受水槽
- ㊪ 正門、通用門
- ㊫ 温室
- ㊬ 動物小屋
- ㊭ 給食関連休憩所
- ㊯ 屋外運動場
- ㊰ 陶芸窯小屋
- ㊲ プロパン庫
- ㊮ キュービクル
- ㊱ 機械室
- ㊴ ポンプ室
- ㊋ その他 放課後児童クラブ施設

LED化済施設を示す

LED化対象外施設を示す

（方位）N（北に矢印を付す）

プール

㊓

㊄ R1-603 屋内運動場

附属棟

㊆ B1-58

㊉-1 R3-679 普通特別教室棟

㊐-1 S3-1, 297 特別教室棟

渡り廊下棟

㊈ ㊍ S2-185 学校開放施設

㊐-2 S3-126

㊮

府　道　６Ｍ

㊪ 体育倉庫

㊌ B1-40

㊉ R3-2, 104 普通教室管理棟

㊗

㊗

㊑ R3-1, 468 普通教室棟

㊗

㊇ S1-15 用務員控室

民家

㊏ 放課後児童クラブ

運動場

㊏ R3-1, 027（1・2・3F）

㊏-1 R-42（3F） 普通特別教室棟

保有　10, 544㎡

保有　8, 726㎡

㊎

㊎

公　園

㊪

㊪

㊓ ㊓ ㊓ ㊓ ㊓ ㊓ ㊊

市　道　６Ｍ

文　部　科　学　省

（令和６年度）

平面図	縮尺	1/500 (A4) 0 10 20m	学校名	長岡第五小学校	調査番号	(都道府県) 26	(市町村) 209	(学校) 0666	整理番号

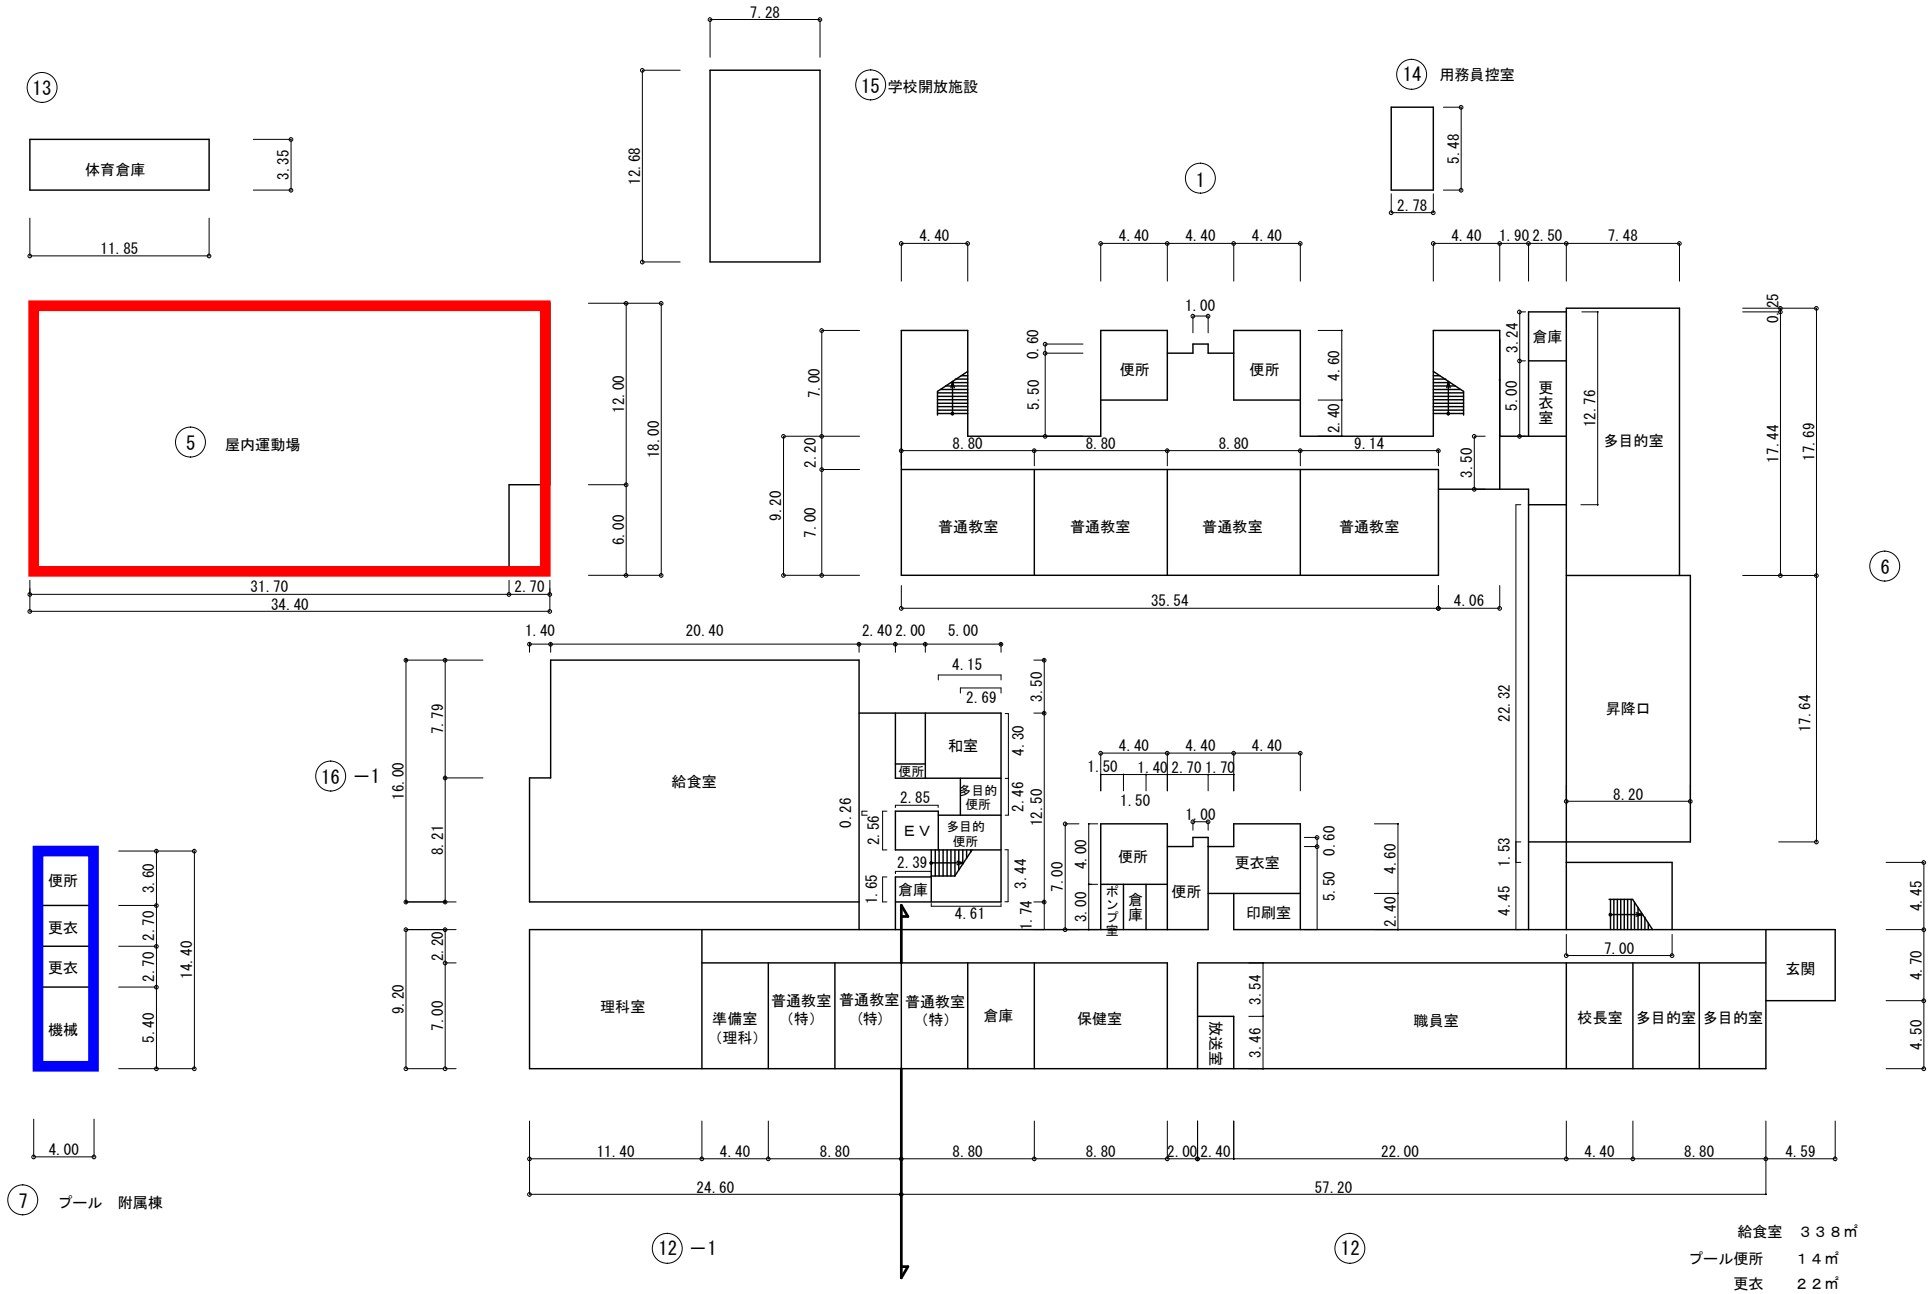

給食室　３３８㎡
プール便所　１４㎡
更衣　２２㎡
機械　２２㎡
学校開放施設　１８５㎡

１Ｆ　平面図

文　部　科　学　省

（令和６年度）

平面図	縮尺	1/500 (A4) 0 10 20m	学校名	長岡第五小学校	調査番号	(都道府県) 26	(市町村) 209	(学校) 0666	整理番号

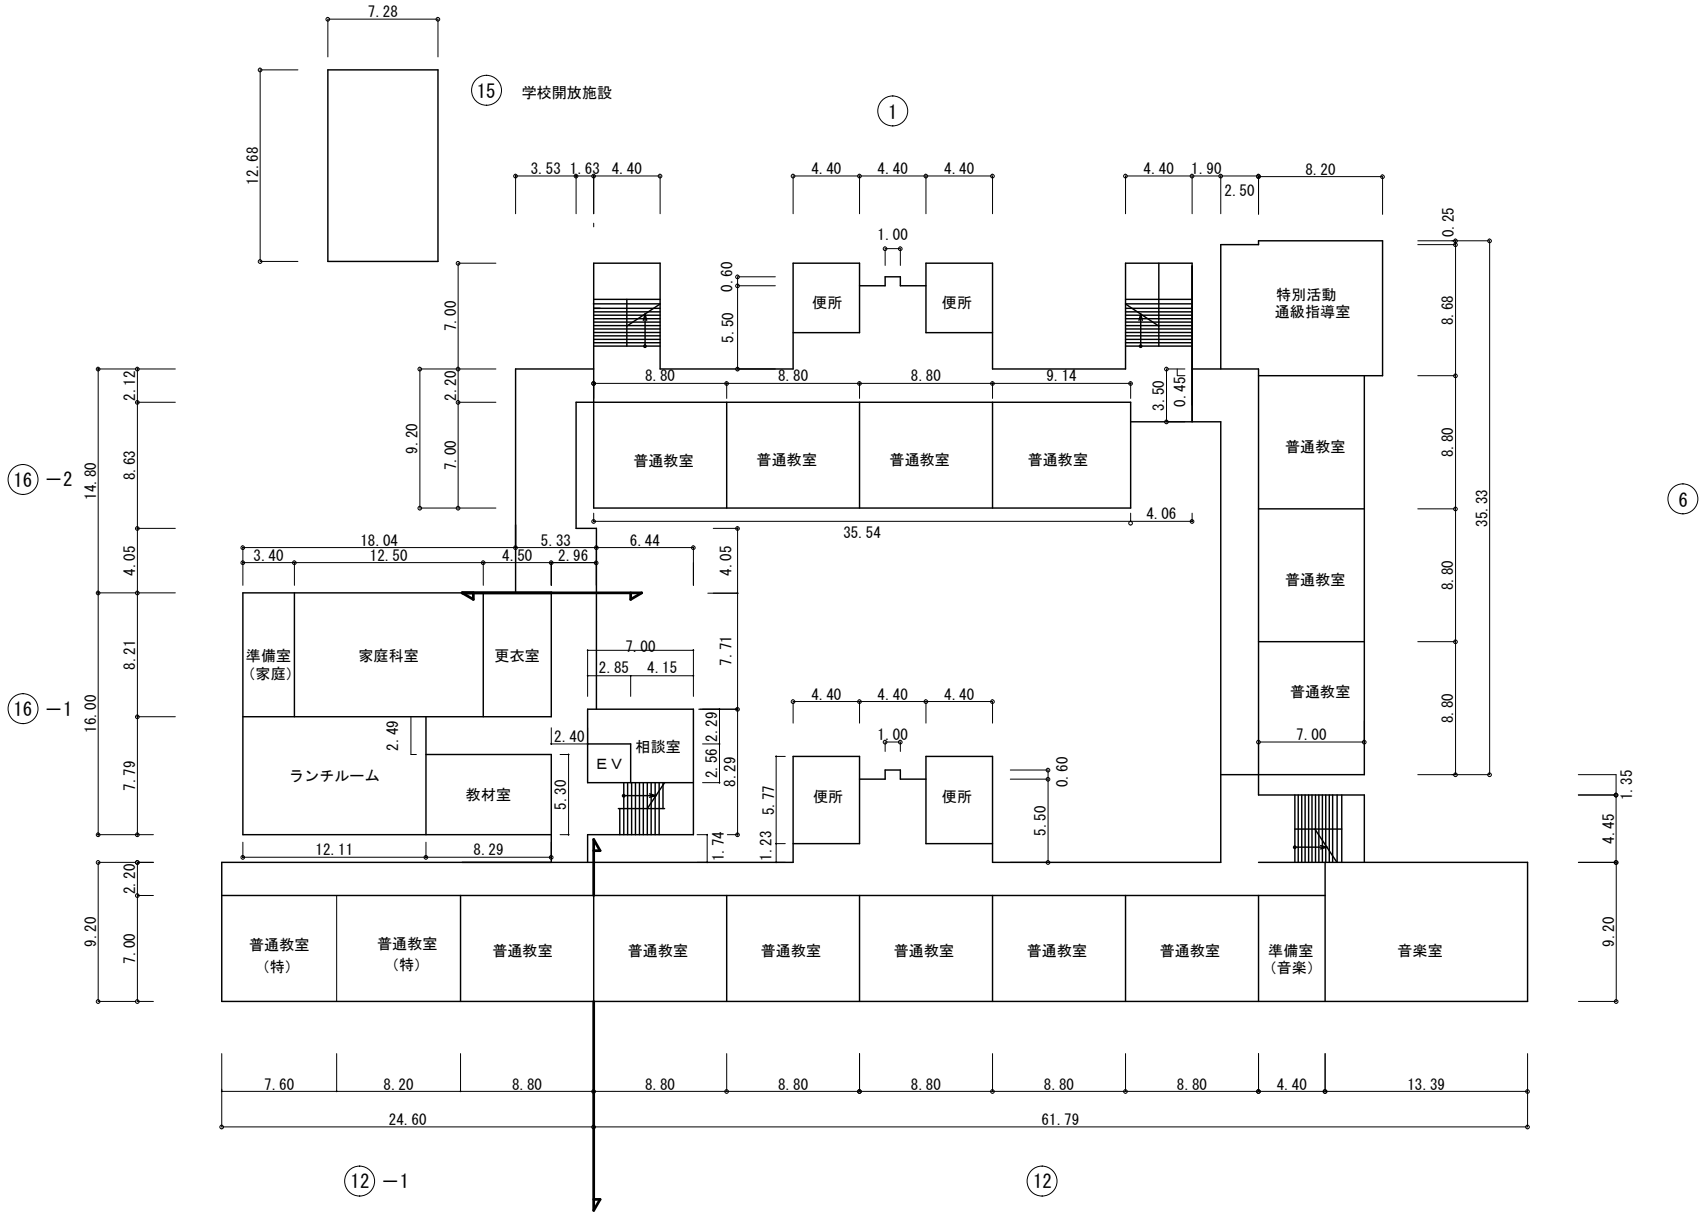

２Ｆ　平面図

通級指導教室　95㎡

（令和６年度）

平面図	縮尺	1/500 (A4) 0 10 20m	学校名	長岡第五小学校	調査番号	(都道府県) 26	(市町村) 209	(学校) 0666	整理番号

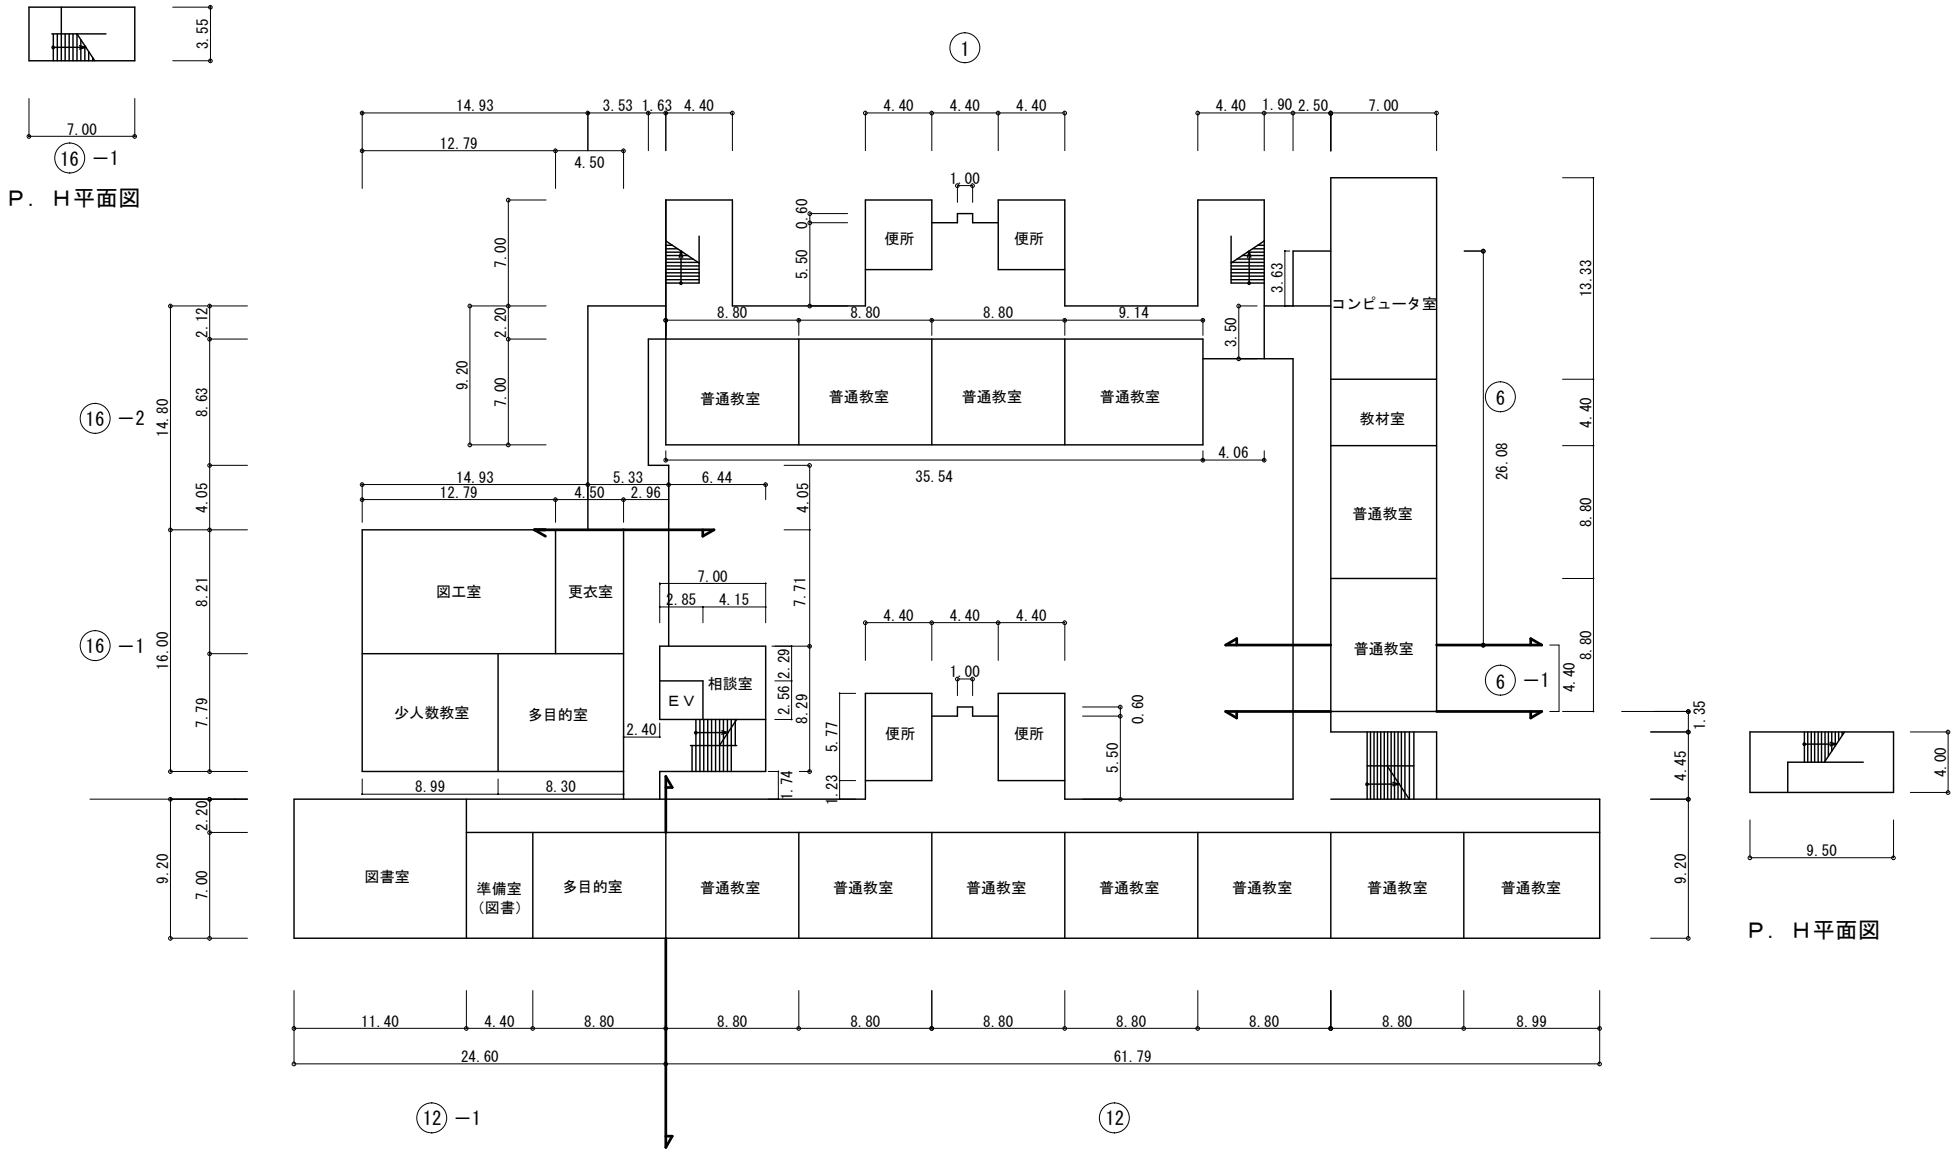

３Ｆ　平面図

令和６年度

施設の配置図	縮尺	1/1200（A 4） 0 10 20 30 40 50m	学校名	長岡第六小学校	調査番号	（都道府県）（市町村）（学校） 2 6 2 0 9 0 4 0 6	整理番号

凡　例

建　物

- �未 ：未とりこわし建物
- ㊦ ：危険建物
- ㊥ ：借用建物
- (一時)：一時使用建物
- (屋外)：屋外教育環境整備事業によるもの
- (未完)：未完成建物

建物以外の工作物

- ㊒ ：倉庫
- ㊆ ：吹抜の渡り廊下
- ㊎ ：鉄棒
- ㊇ ：フェンス
- ㊐ ：キュービクル
- ㊋ ：門
- ㊓ ：その他
- ㊌ ：非常階段
- ㊍ ：機械室
- ㊏ ：受水槽
- ㊑ ：焼却炉
- ㊕ ：水飲場
- ㊗ ：ボイラー室
- ㊔ ：自転車置き場
- ㊘ ：防災備蓄倉庫
- ㊝ ：防災ﾏﾝﾎｰﾙﾄｲﾚ
- ㊞ ：釜戸ベンチ

LED化済施設を示す

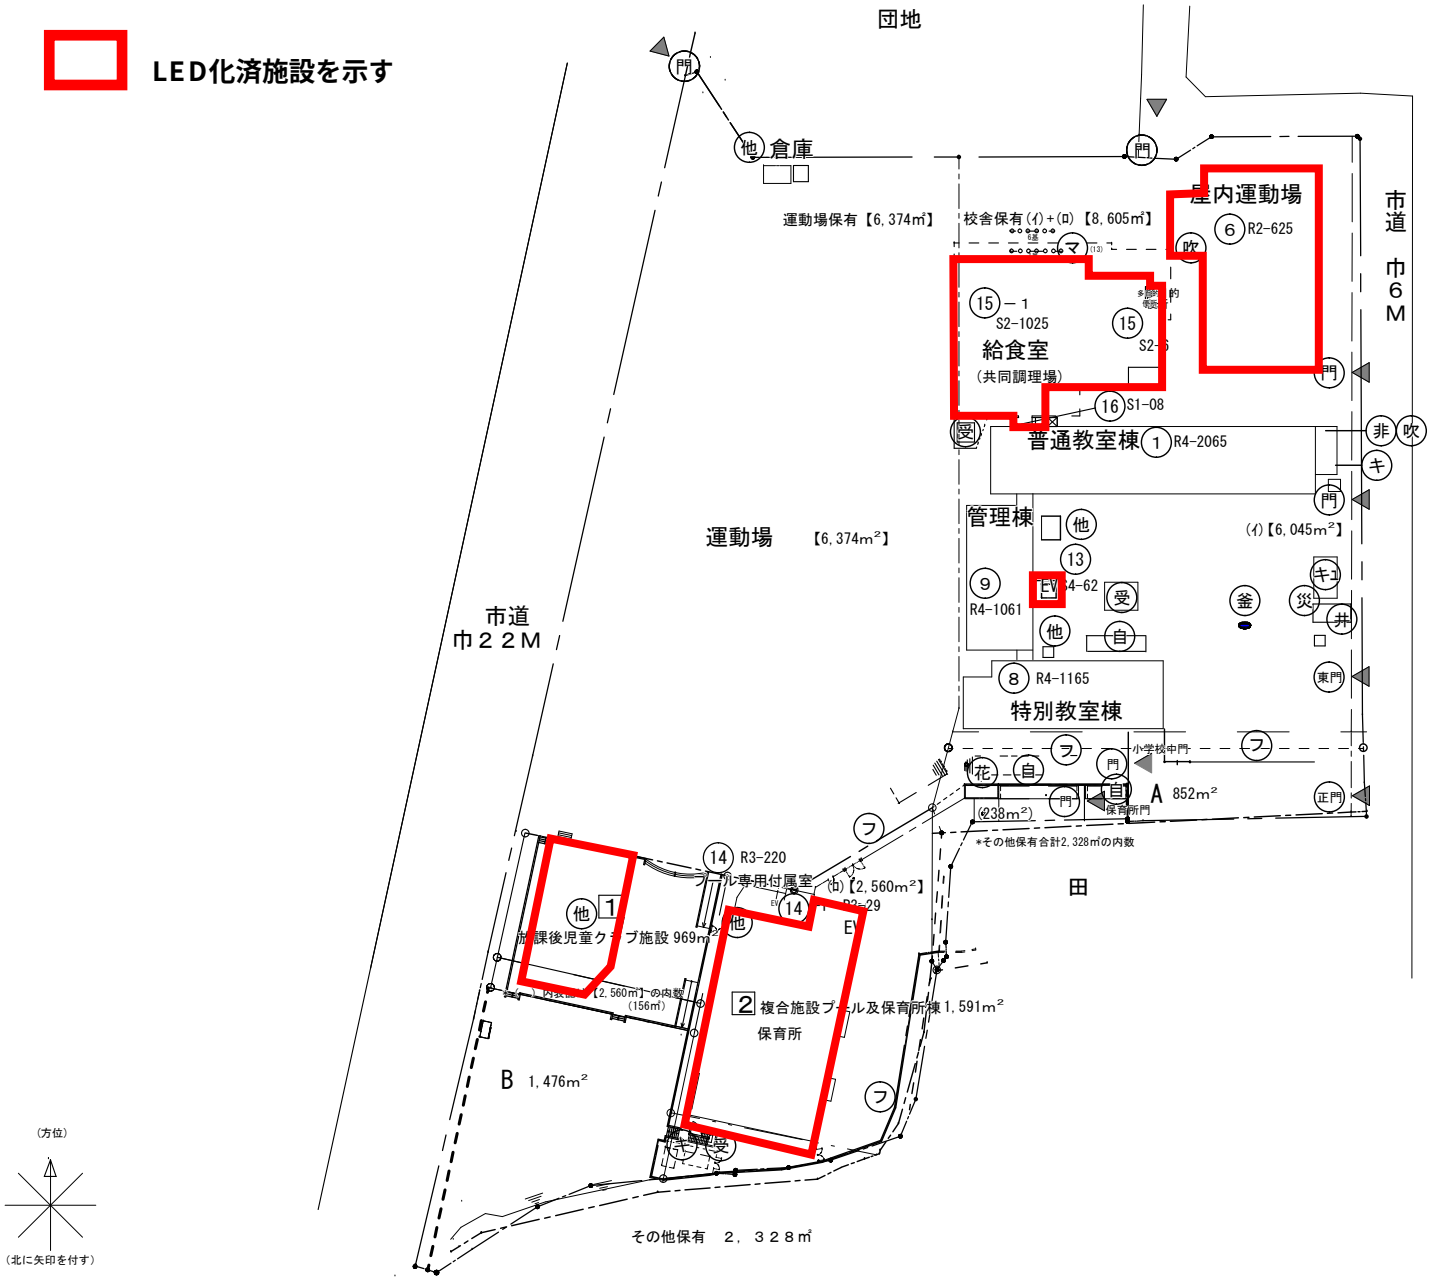

（方位）

（北に矢印を付す）

文　部　科　学　省

（令和６年度）

平面図	縮尺	1/600 (A4) 0 10 20 m	学校名	長岡第六小学校	調査番号	(都道府県) 26	(市町村) 209	(学校) 0406	整理番号

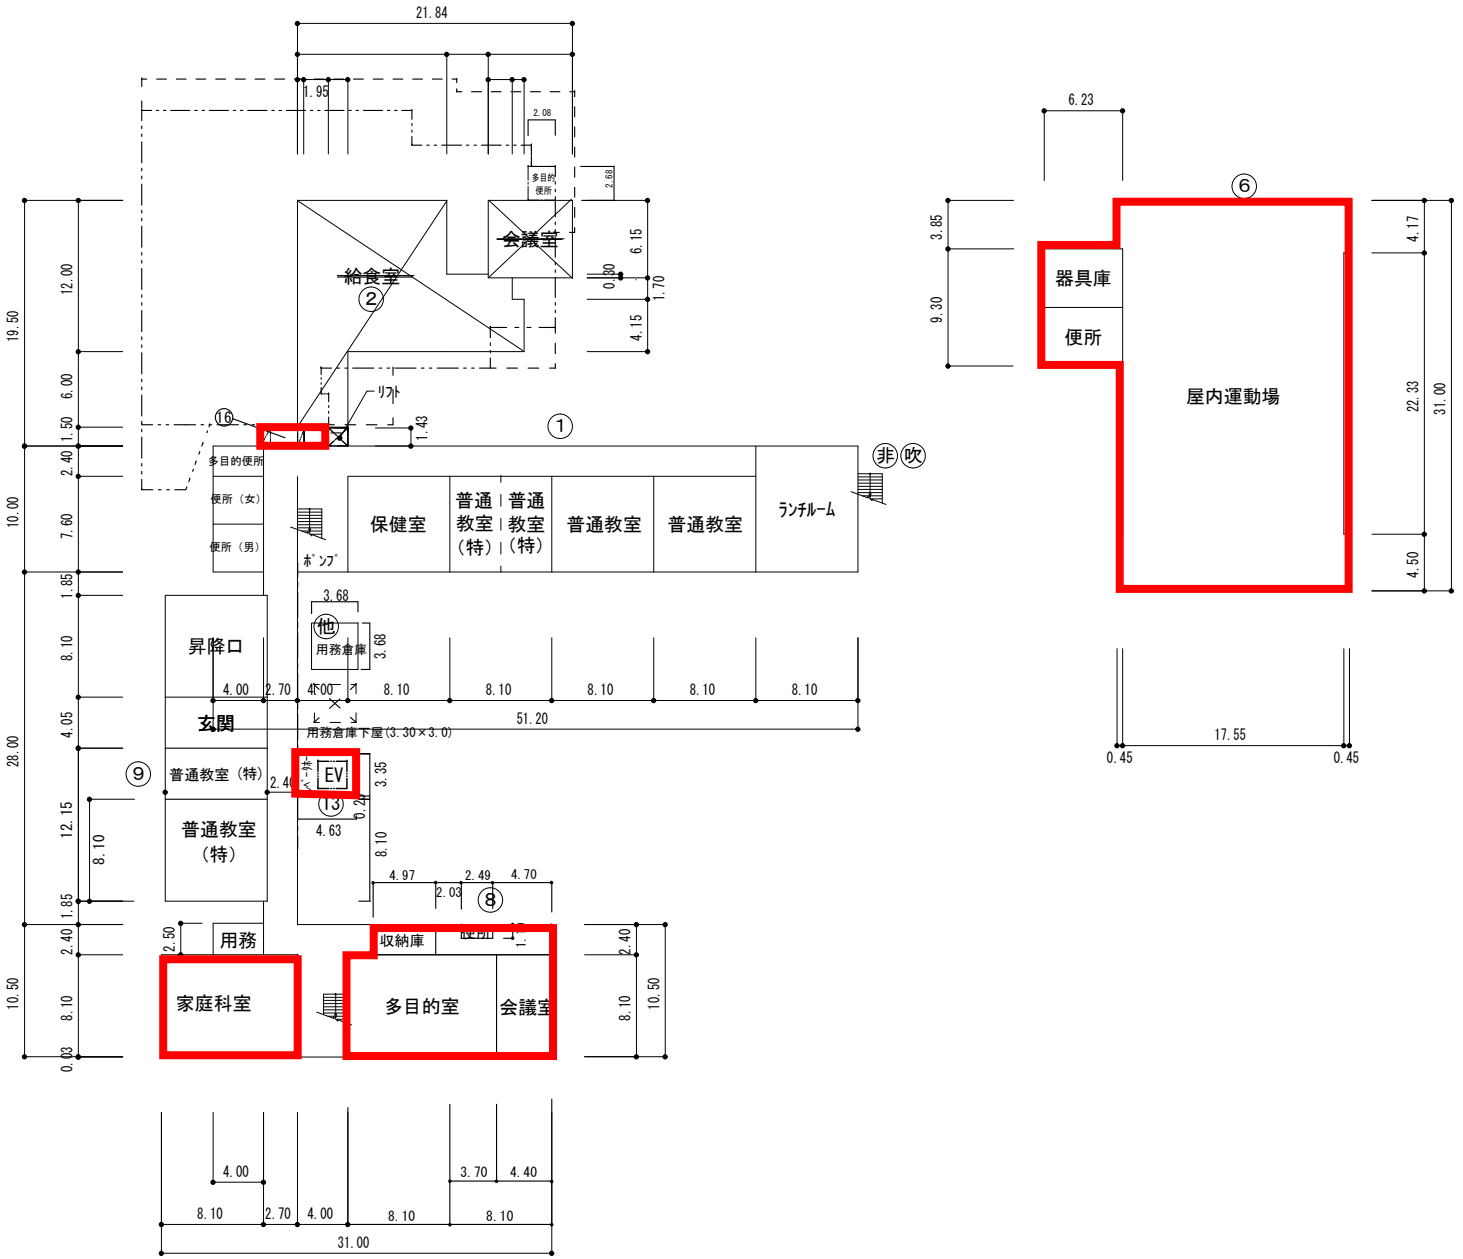

文部科学省

（令和６年度）

平面図	縮尺	1/600 (A4)　0　10　20　m	学校名	長岡第六小学校	調査番号	(都道府県) 2 6	(市町村) 2 0 9	(学校) 0 4 0 6	整理番号

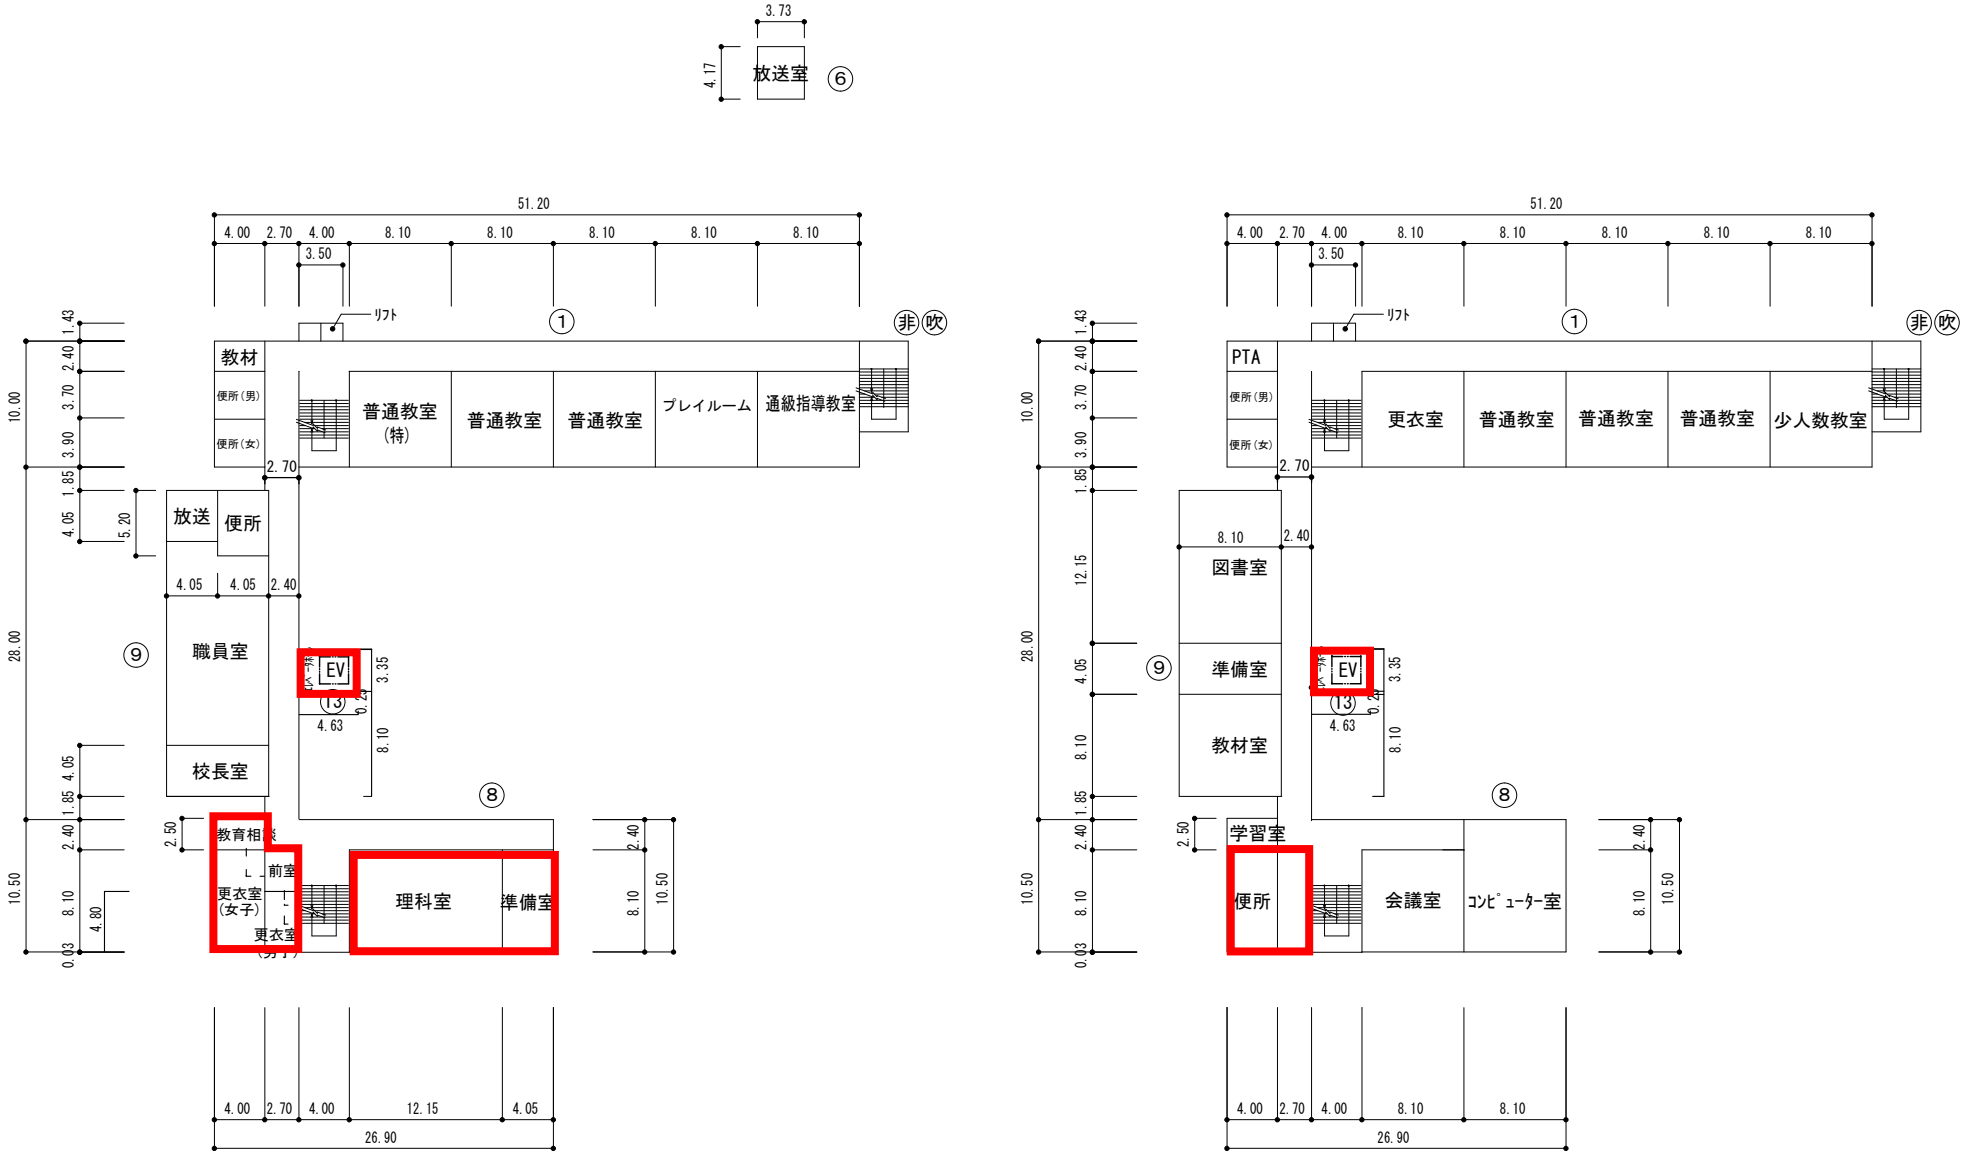

通級指導教室　123㎡

文部科学省

（令和６年度）

平面図	縮尺	1/600（A4） 0 10 20 m	学校名	長岡第六小学校	調査番号	（都道府県）	（市町村）	（学校）	整理番号
						26	209	0406	

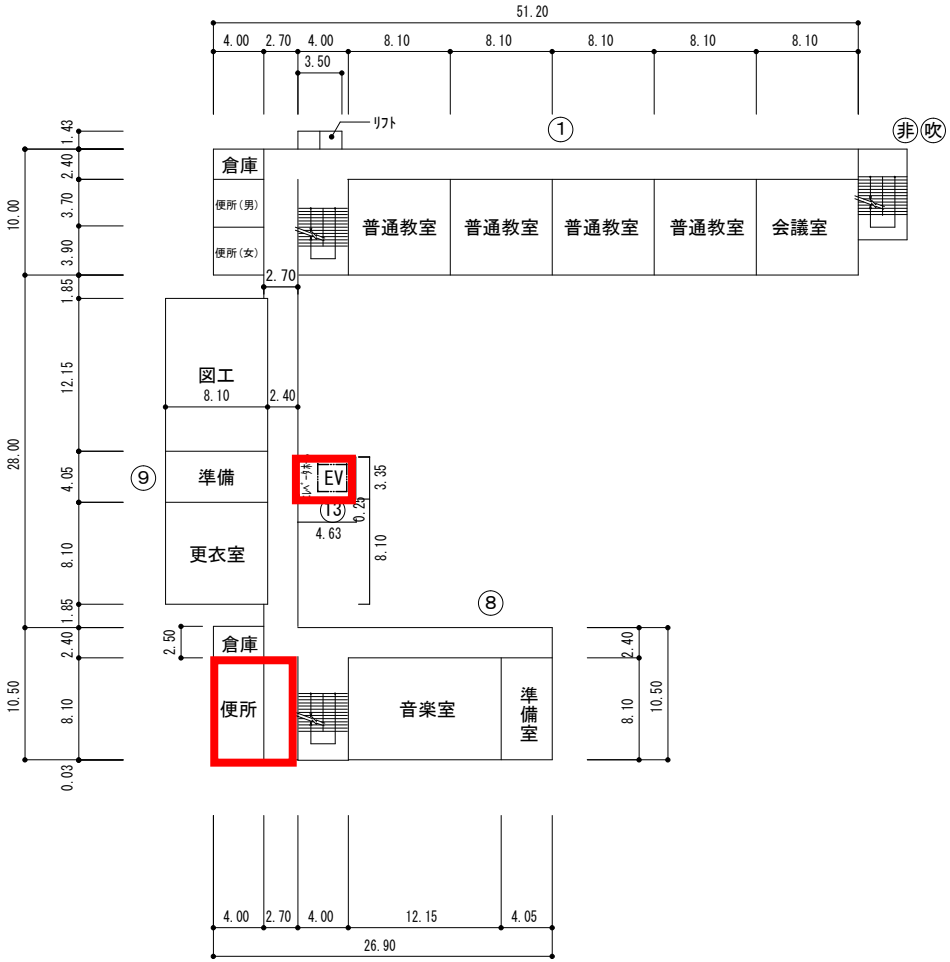

４階

文部科学省

（令和６年度）

施設の配置図	縮尺	1／1000（A 4） 0 10 20 30 40 50m	学校名	長岡第八小学校	調査番号	（都道府県） 2 6	（市 町 村） 2 0 9	（ 学 校 ） 0 4 2 2	整理番号

凡　例

建　物

㊀ ：未とりこわし建物

危 ：危険建物

借 ：借用建物

一時 ：一時使用建物

屋外 ：屋外教育環境整備事業によるもの

未完 ：未完成建物

建物以外の工作物

倉：倉庫
吹：吹抜の渡り廊下
鉄：鉄棒
フ：フェンス
キ3：キュービクル
門：門
他：その他
非：非常階段
機：機械室
受：受水槽
水：水飲場
ボ：ボイラー室
自：自転車置き場
災：防災備蓄倉庫
プ：プロパン庫

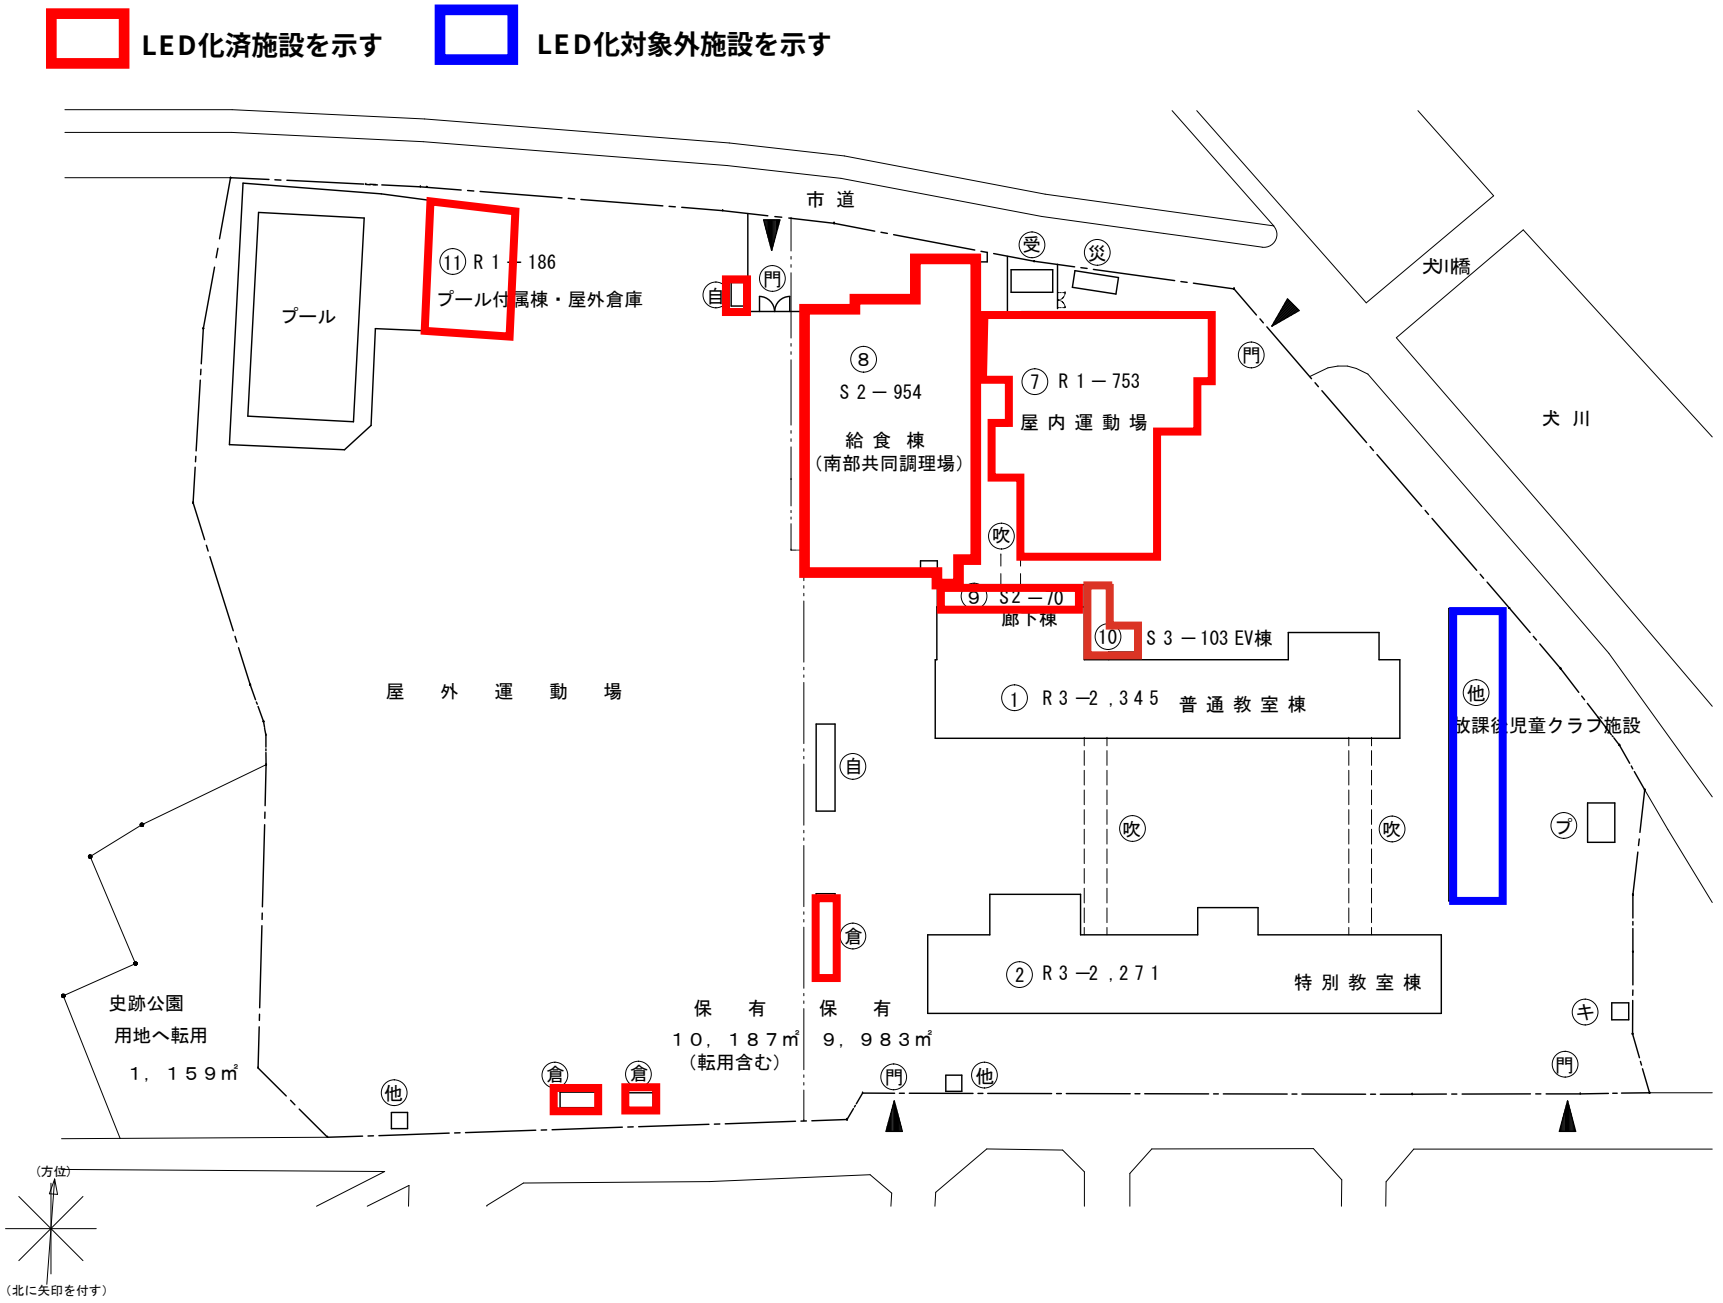

文　部　科　学　省

（令和６年度）

平面図	縮尺	1/600 (A4)　0　10　20 m	学校名	長岡第八小学校	調査番号	(都道府県) 26	(市町村) 209	(学校) 0422	整理番号

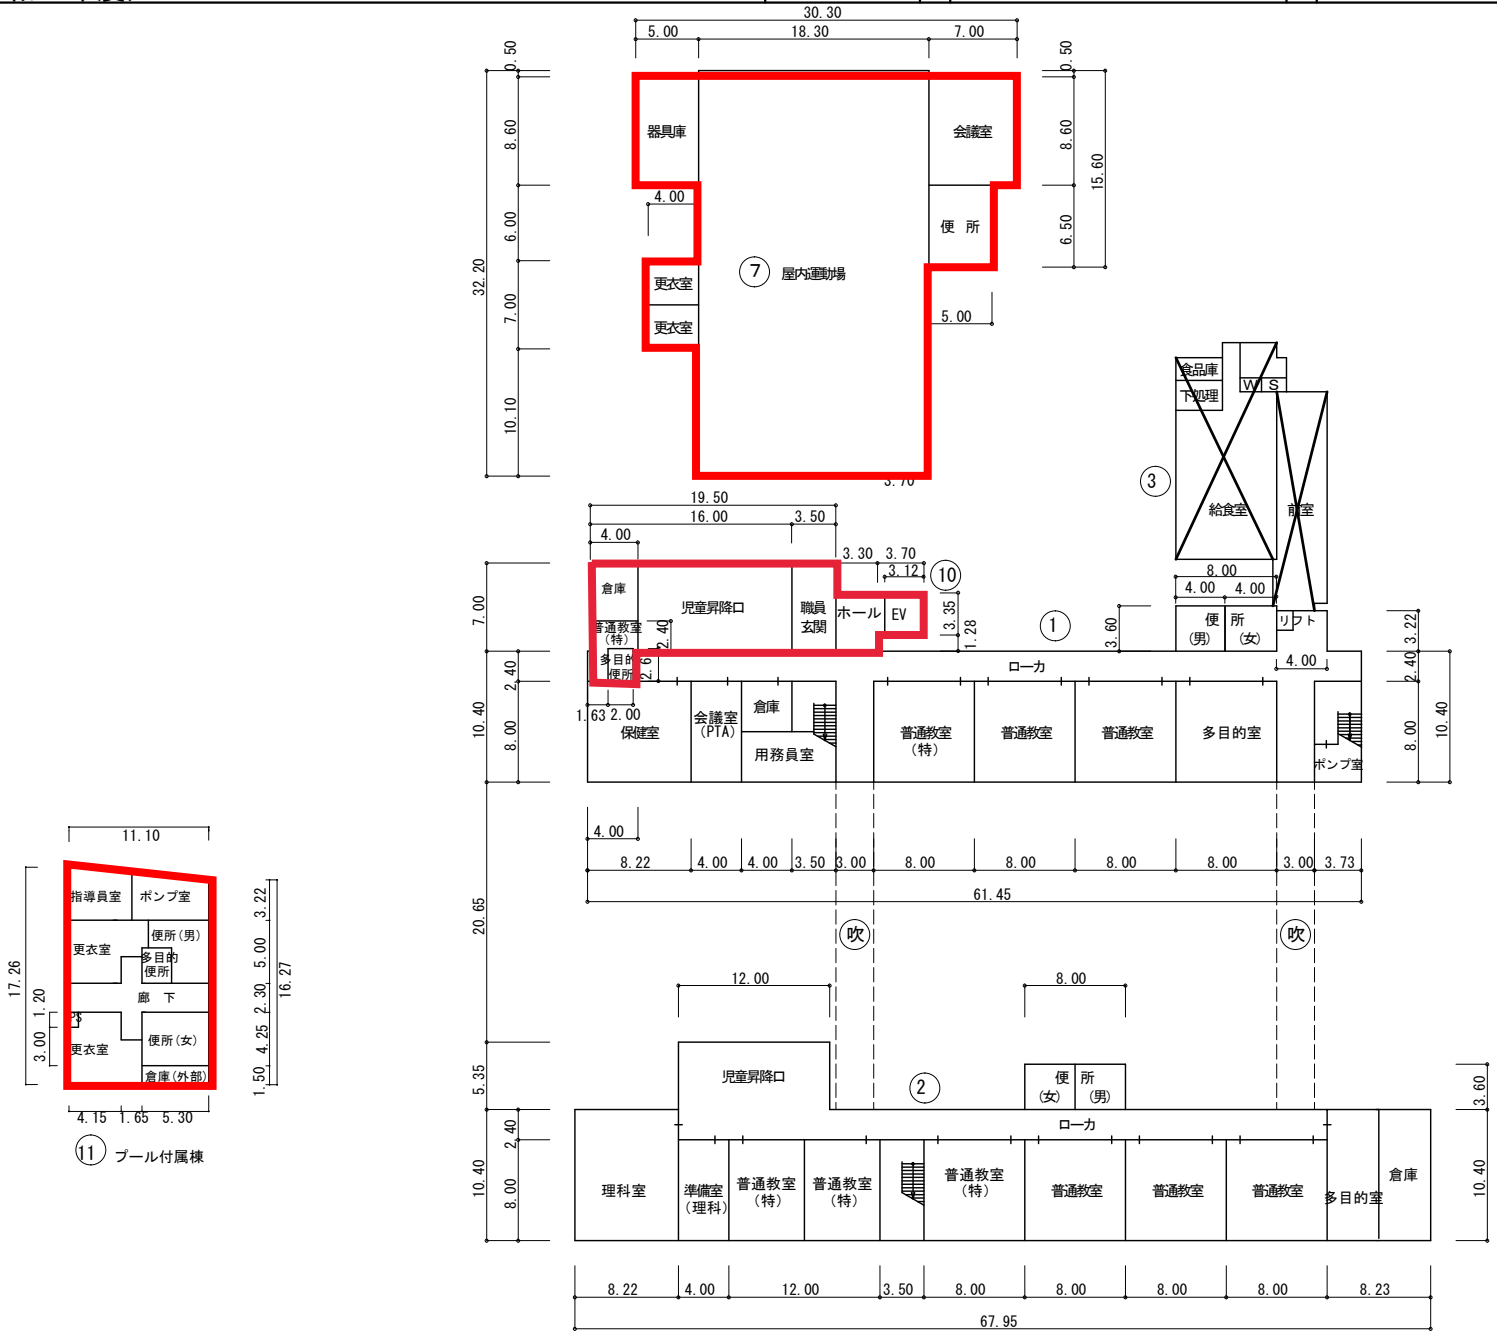

1階平面図

プール付属棟　50㎡

給食室　202㎡

文部科学省

（令和６年度）

平面図	縮尺	1/600　0　10　20　m	学校名	長岡第八小学校	調査番号	（都道府県）	（市町村）	（学校）	整理番号
						26	209	0422	

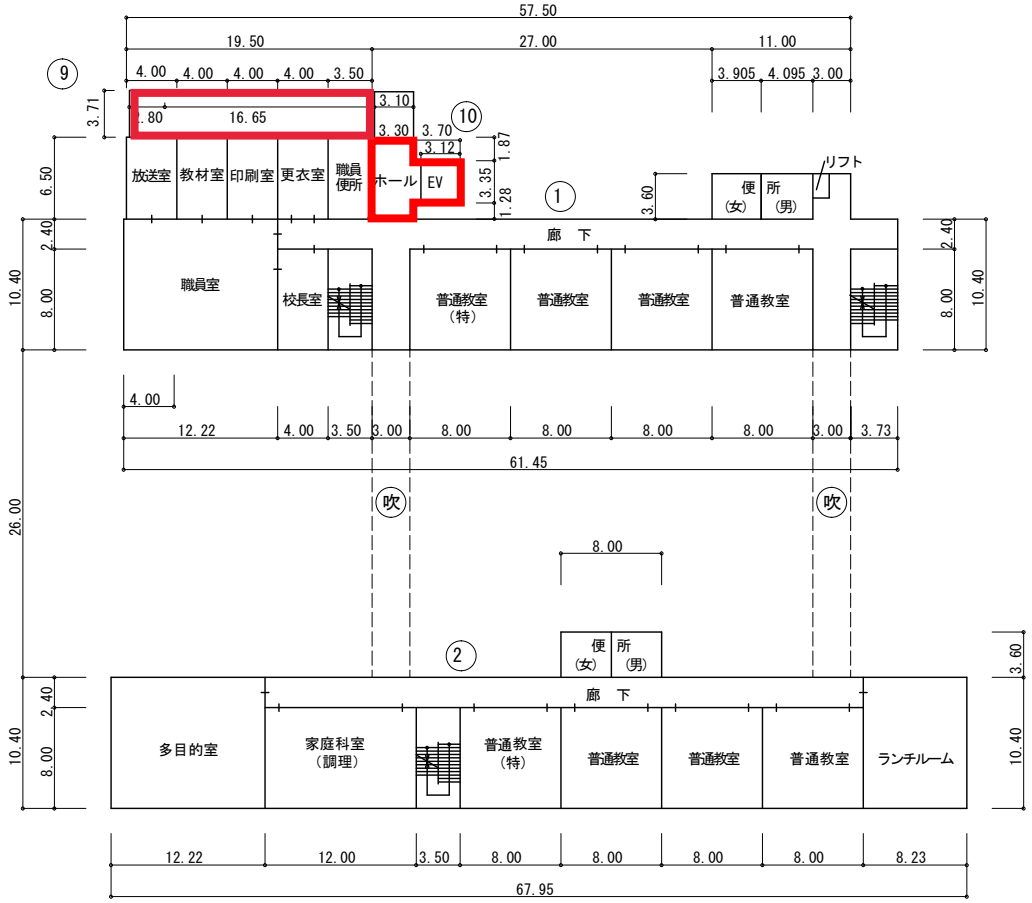

2階平面図

文部科学省

（令和６年度）

平面図	縮尺	1/600 0 10 20 m	学校名	長岡第八小学校	調査番号	(都道府県) 26	(市町村) 209	(学校) 0422	整理番号

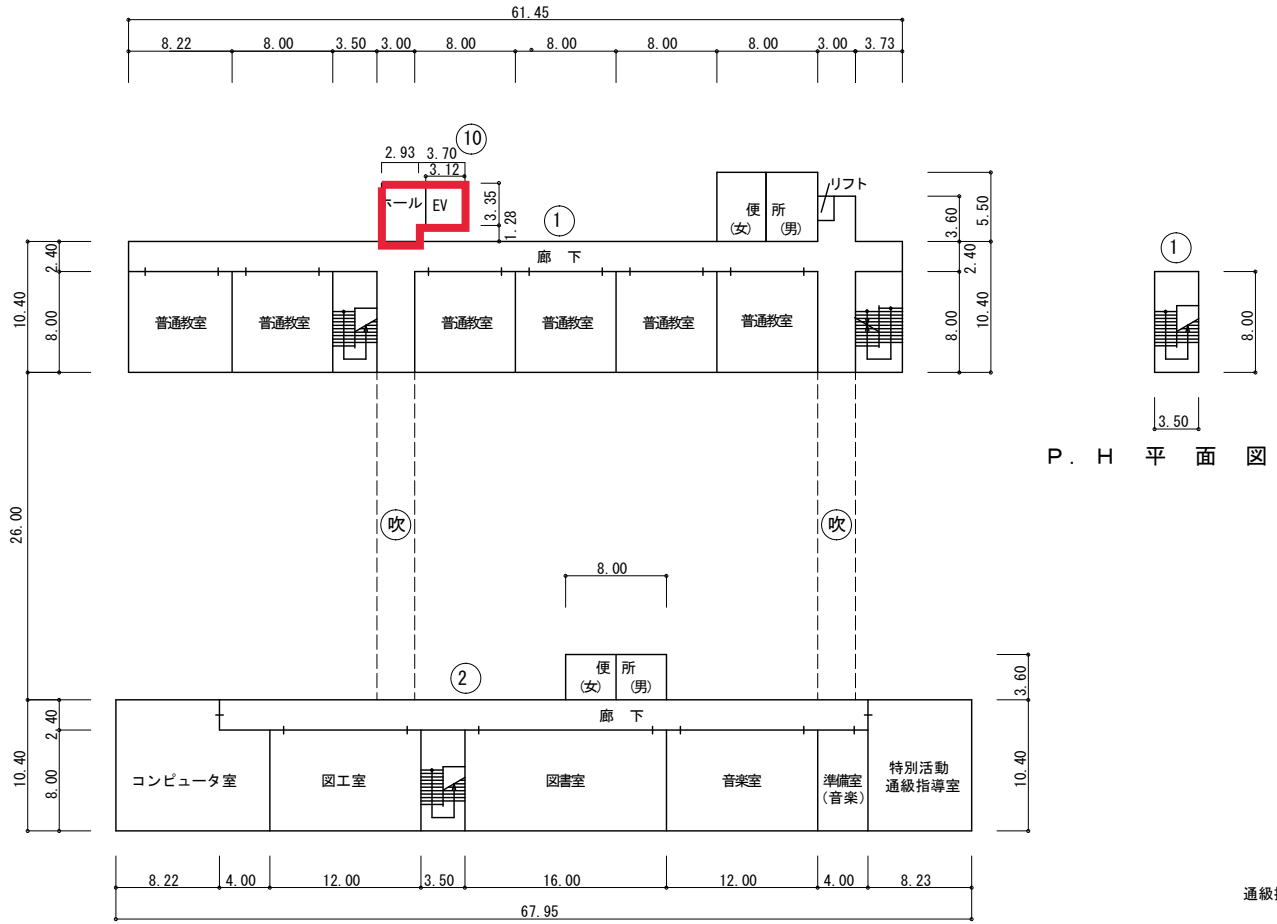

3階平面図

P.H平面図

通級指導教室　86㎡

文部科学省

（令和６年度）

施設の配置図	縮尺	1／1000 0 10 20 30 40 50m	学校名	長岡第九小学校	調査番号	（都道府県）	（市町村）	（学校）	整理番号
						26	209	0429	

凡　例

建　物

㊗ ：未とりこわし建物

危 ：危険建物

借 ：借用建物

一時 ：一時使用建物

屋外 ：屋外教育環境整備事業によるもの

未完 ：未完成建物

建物以外の工作物

倉 ：倉庫

吹 ：吹抜の渡り廊下

鉄 ：鉄棒

フ ：フェンス

キュ ：キュービクル

門 ：門

他 ：その他

非 ：非常階段

機 ：機械室

受 ：受水槽

水 ：水飲場

ボ ：ボイラー室

自 ：自転車置き場

災 ：防災備蓄倉庫

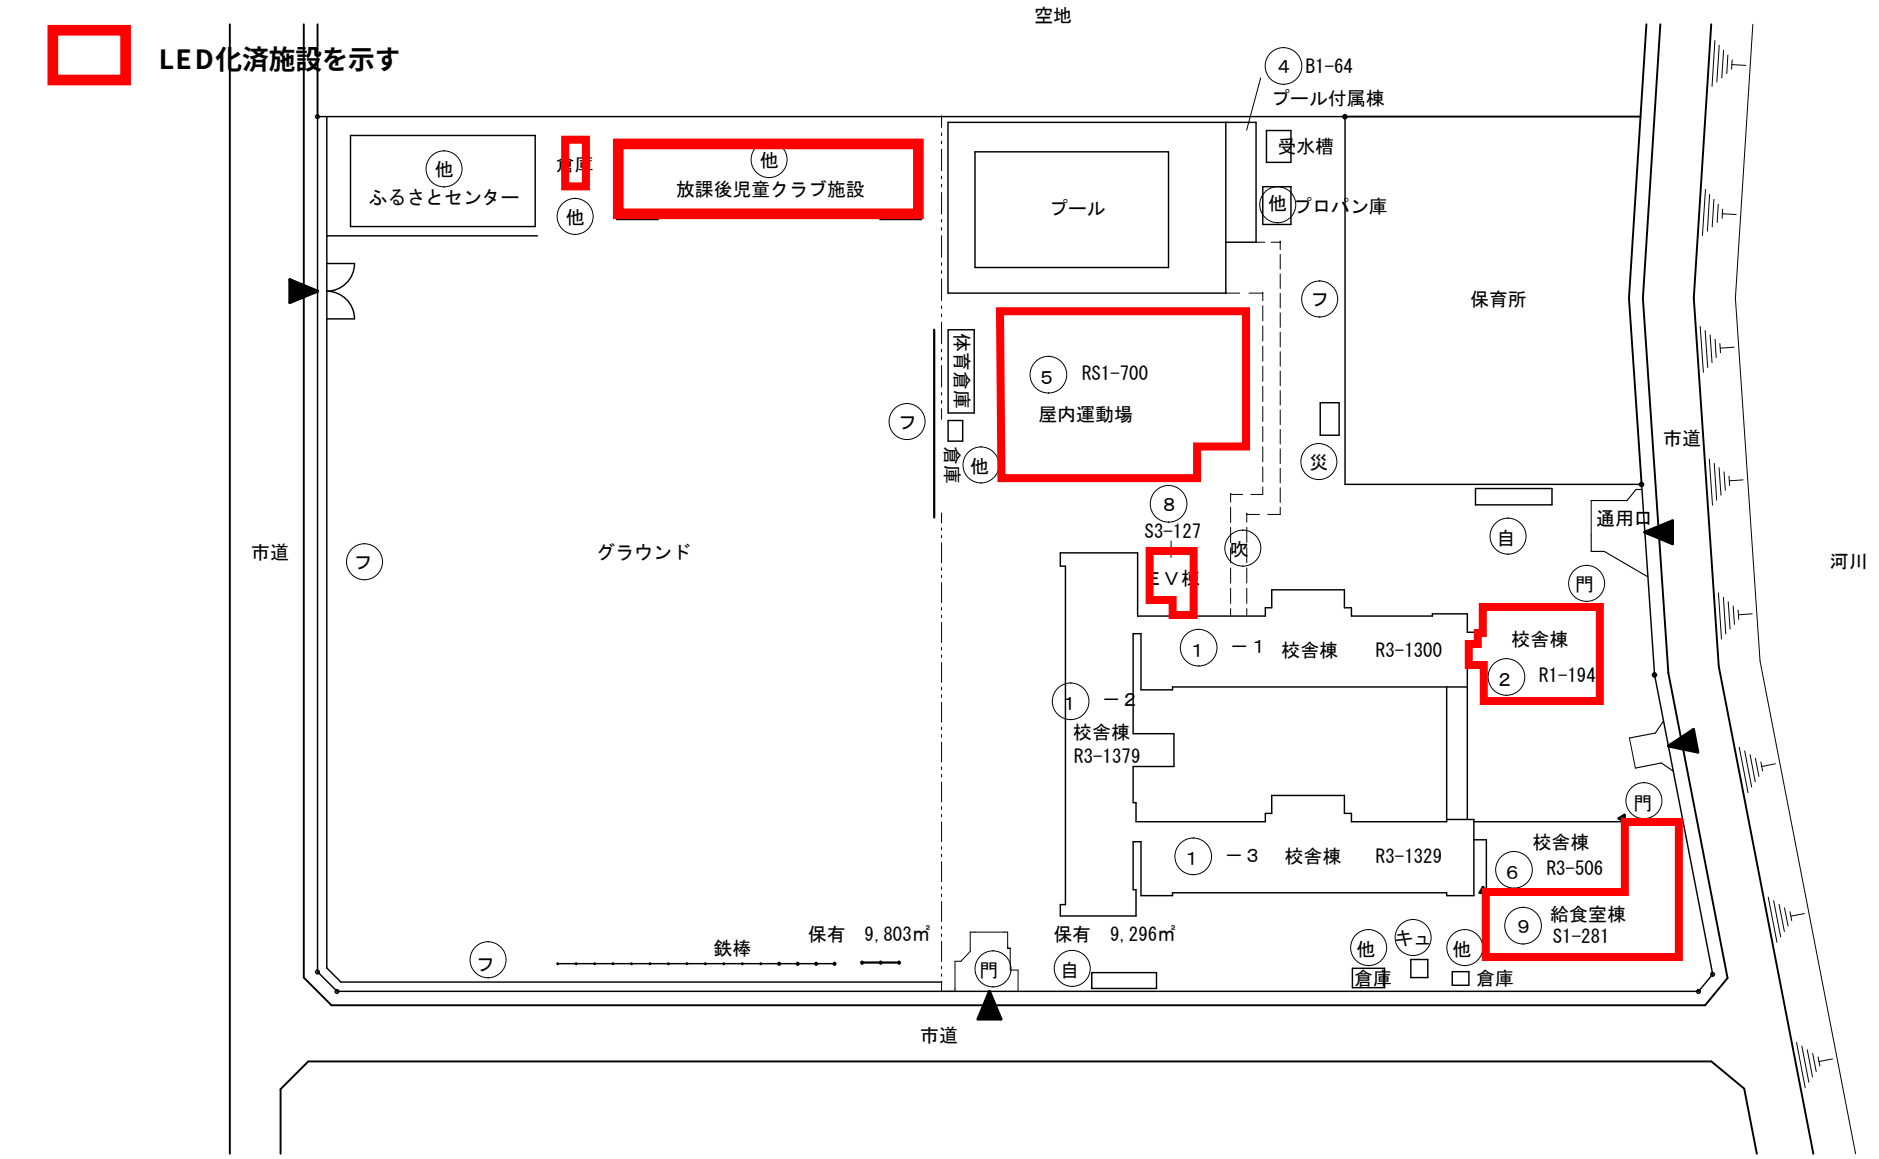

文　部　科　学　省

（令和６年度）

平面図	縮尺	1/600 (A4)　0　10　20 m	学校名	長岡第九小学校	調査番号	(都道府県) 26	(市町村) 209	(学校) 0429	整理番号

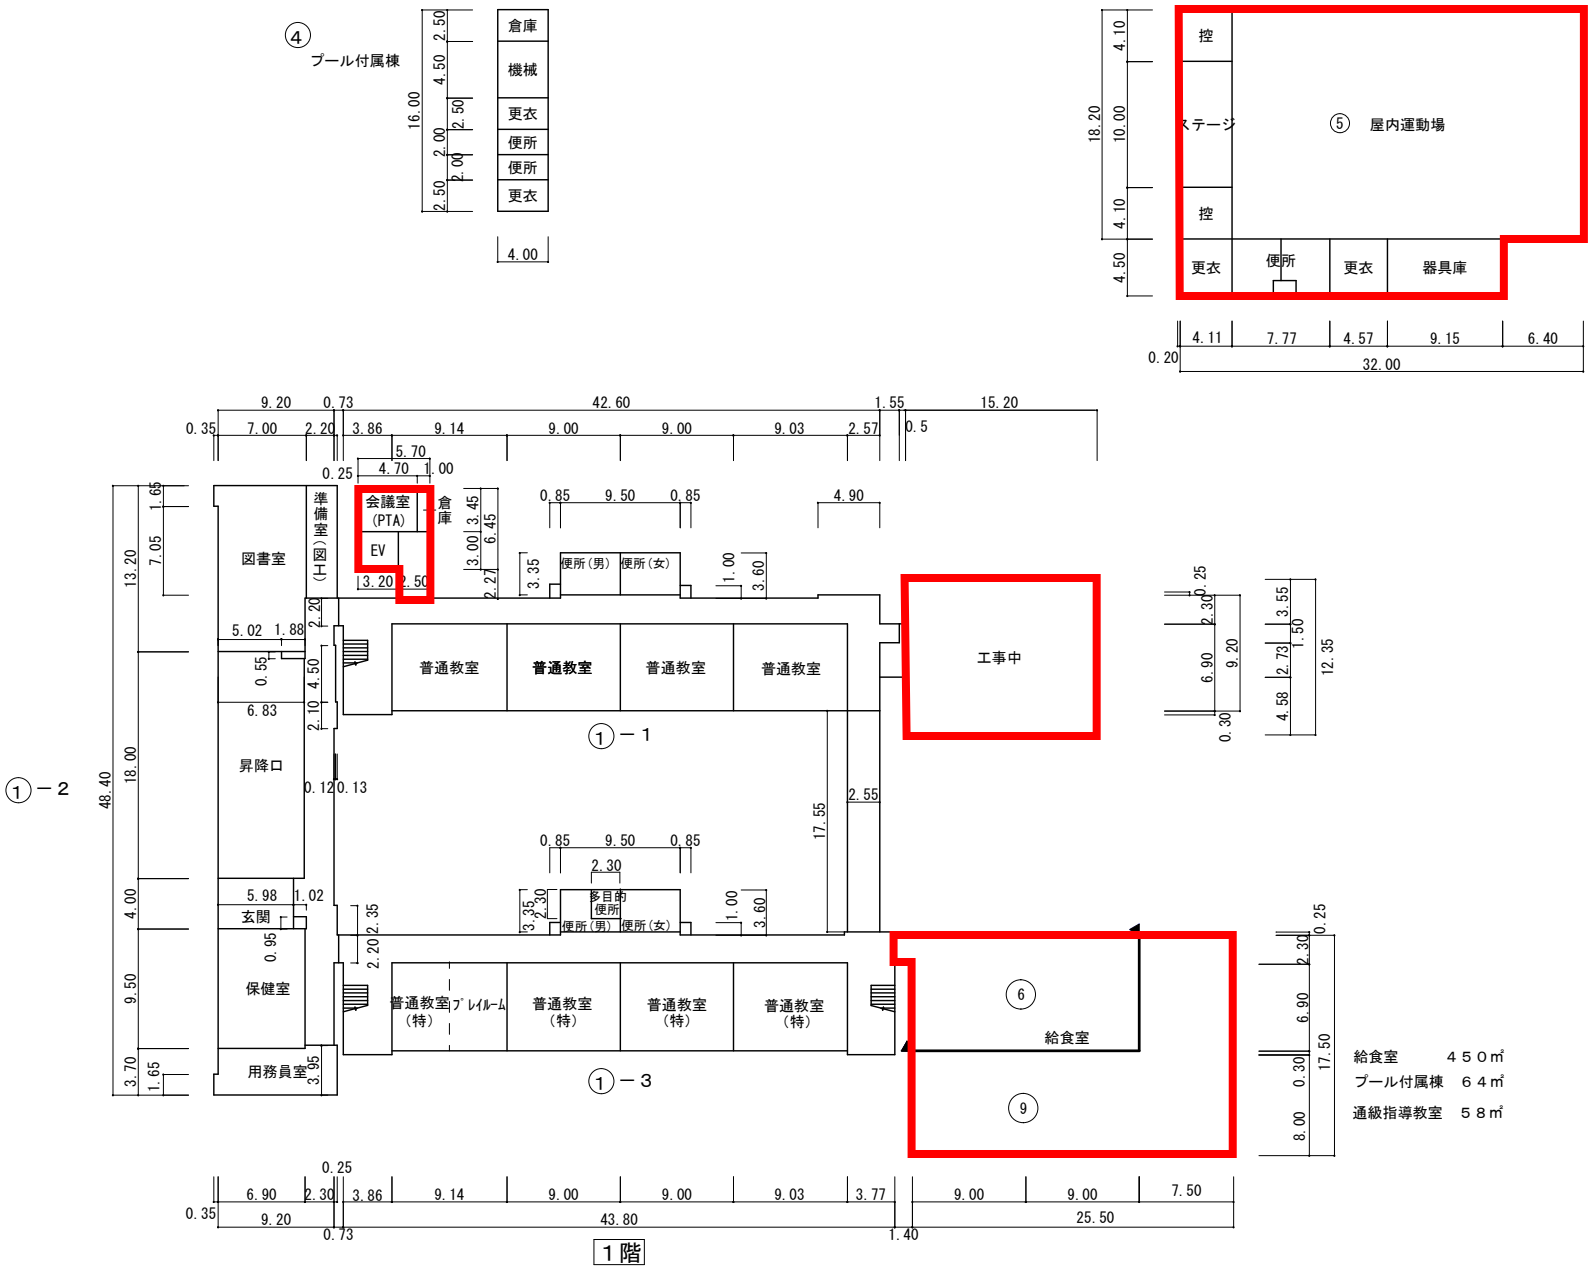

給食室　４５０㎡
プール付属棟　６４㎡
通級指導教室　５８㎡

文部科学省

（令和６年度）

平面図	縮尺	1/600 (A4)　0　10　20 m	学校名	長岡第九小学校	調査番号	(都道府県) 26	(市町村) 209	(学校) 0429	整理番号

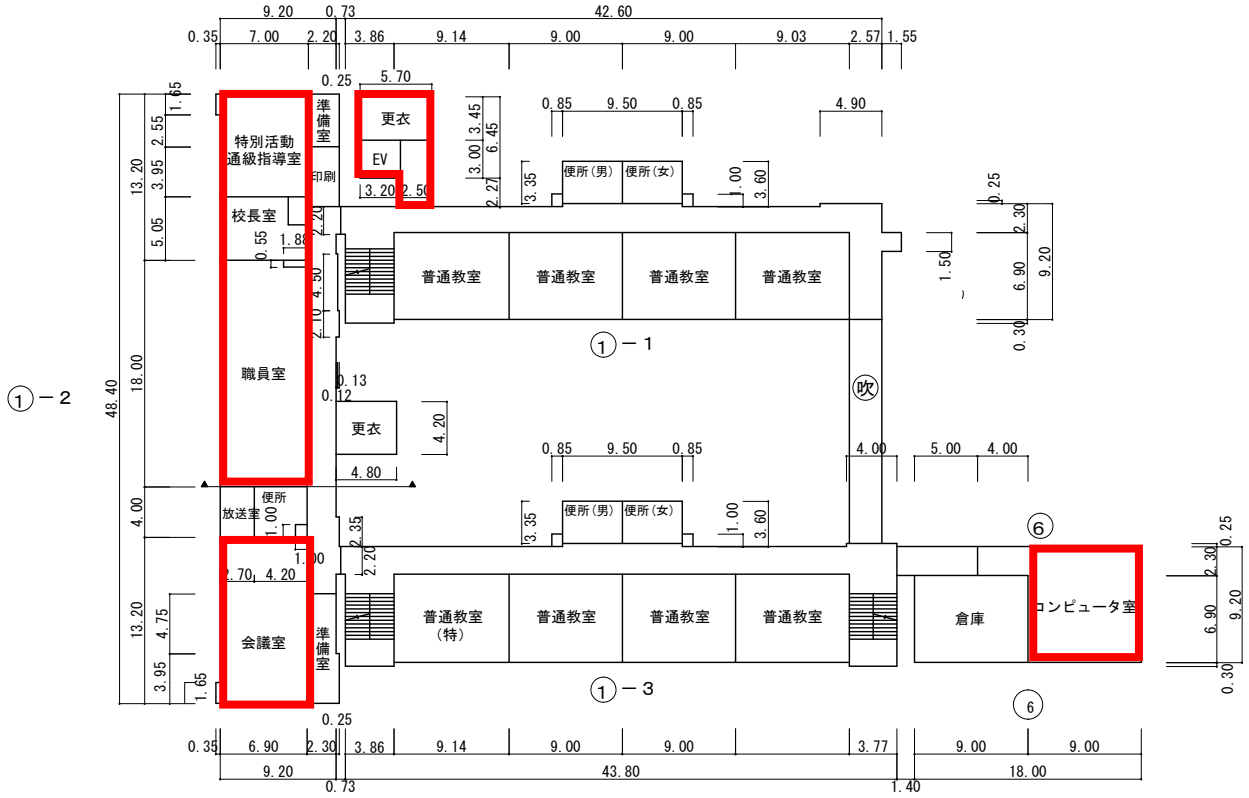

２階

（令和６年度）

平面図	縮尺	1/600 (A4)　0　10　20 m	学校名	長岡第九小学校	調査番号	（都道府県）	（市町村）	（学校）	整理番号
						26	209	0429	

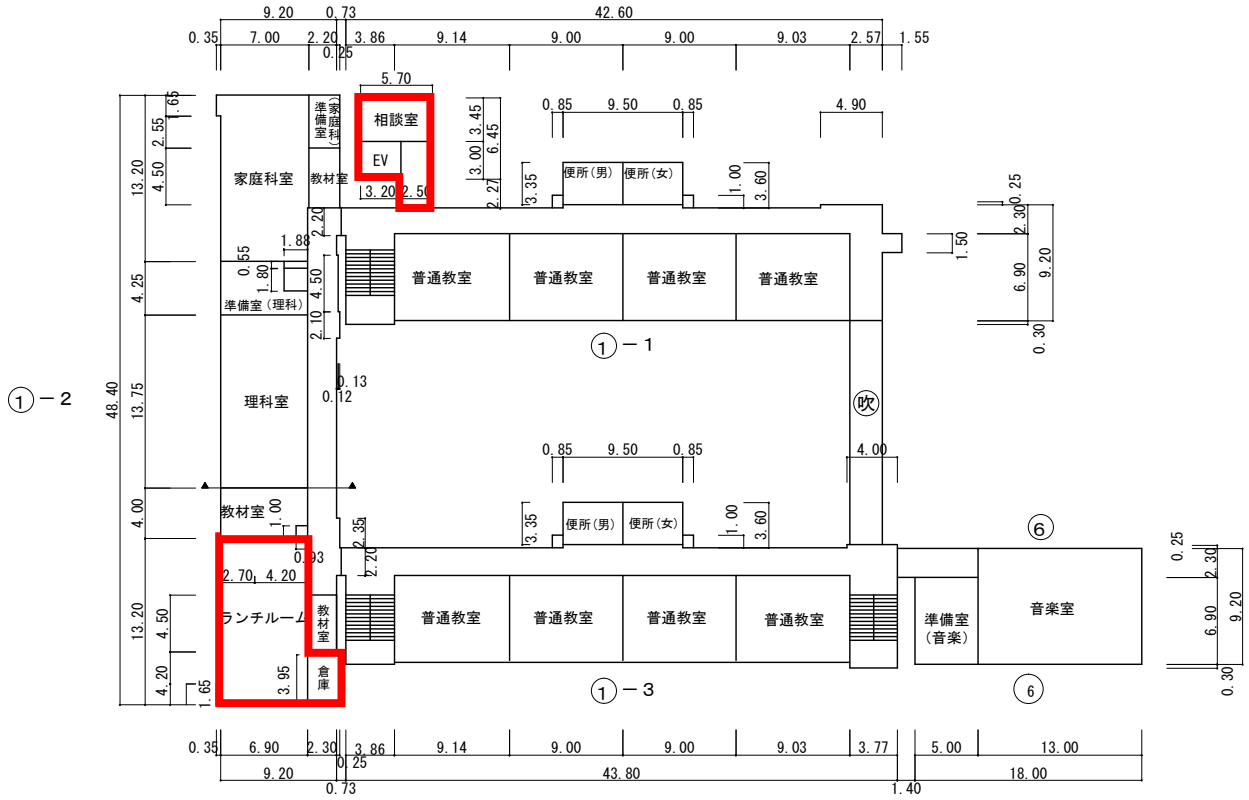

３階

（令和６年度）

施設の配置図	縮尺	1／1000（A 4） 0 10 20 30 40 50m	学校名	長岡第十小学校	調査番号	（都道府県） 2 6	（市 町 村） 2 0	（学 校） 9 0 4 3 1	整理番号

凡　例

建　物

㊗ ：未とりこわし建物

危 ：危険建物

借 ：借用建物

一時 ：一時使用建物

屋外 ：屋外教育環境整備事業によるもの

未完 ：未完成建物

建物以外の工作物

倉 ：倉庫

吹 ：吹抜の渡り廊下

鉄 ：鉄棒

フ ：フェンス

キュ ：キュービクル

門 ：門

他 ：その他

非 ：非常階段

機 ：機械室

受 ：受水槽

水 ：水飲場

ボ ：ボイラー室

自 ：自転車置き場

災 ：防災備蓄倉庫

消火 ：消火水槽

LED化済施設を示す

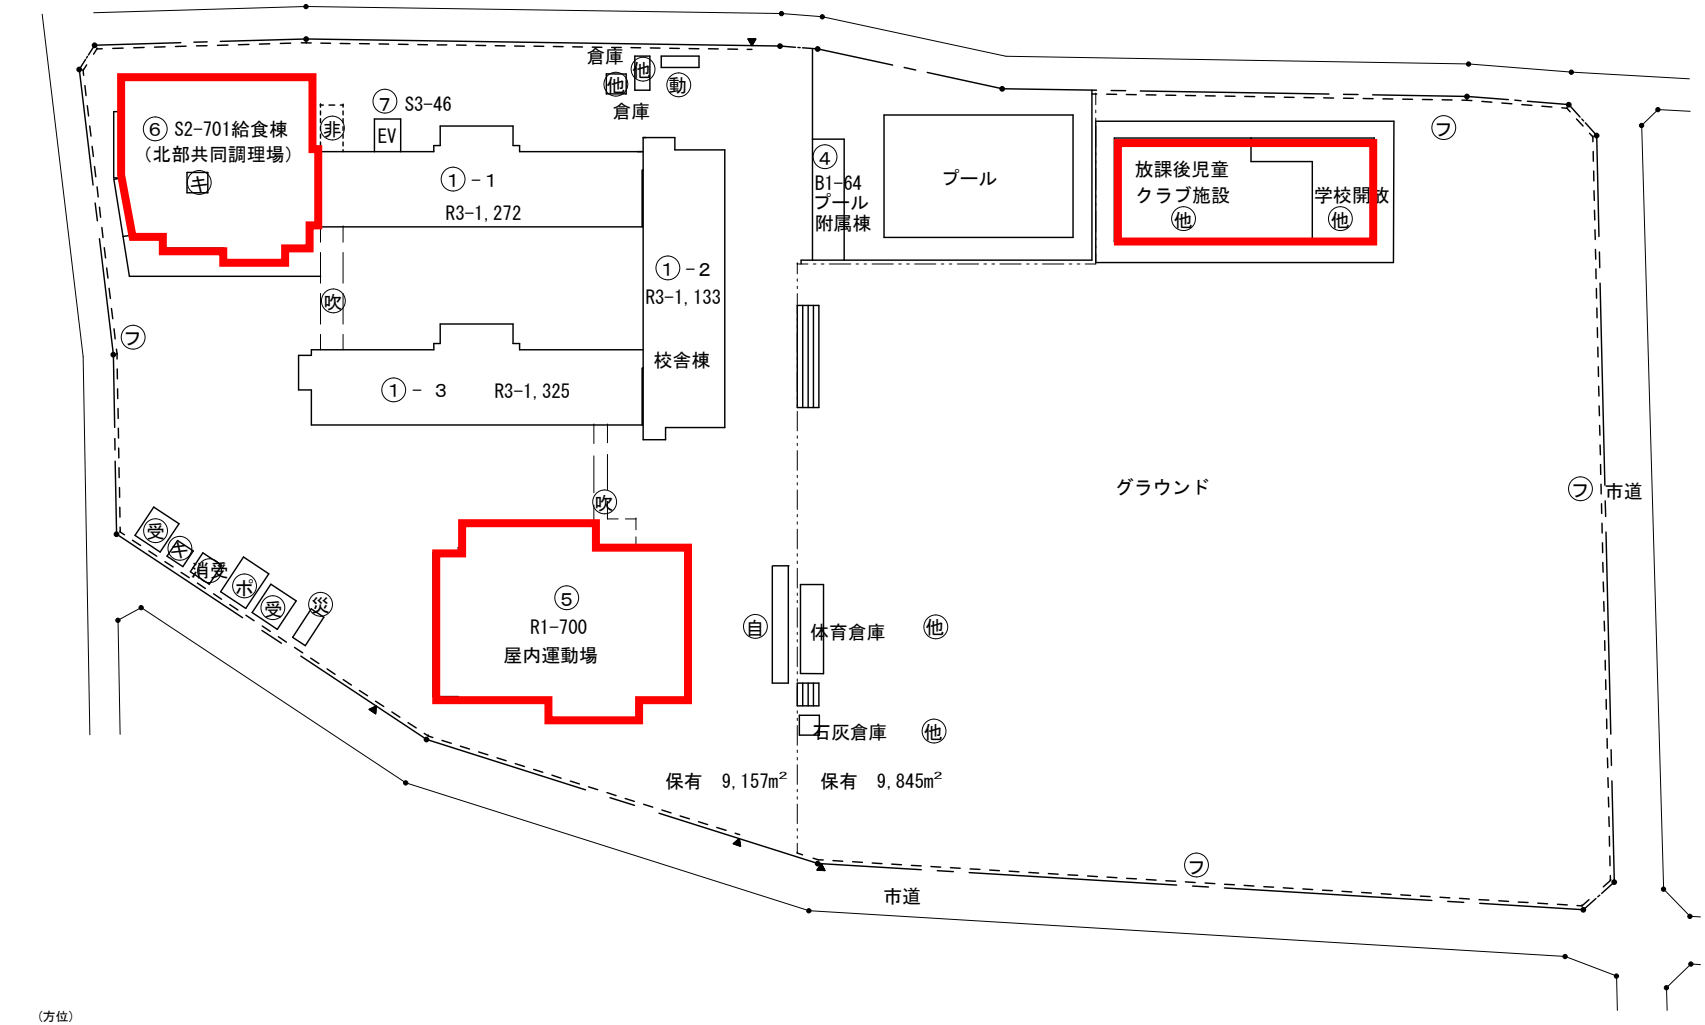

（方位）

（北に矢印を付す）

文　部　科　学　省

（令和６年度）

平面図	縮尺	1/600 (A4) 0 10 20 m	学校名	長岡第十小学校	調査番号	（都道府県）	（市町村）	（学校）	整理番号
						26	209	0431	

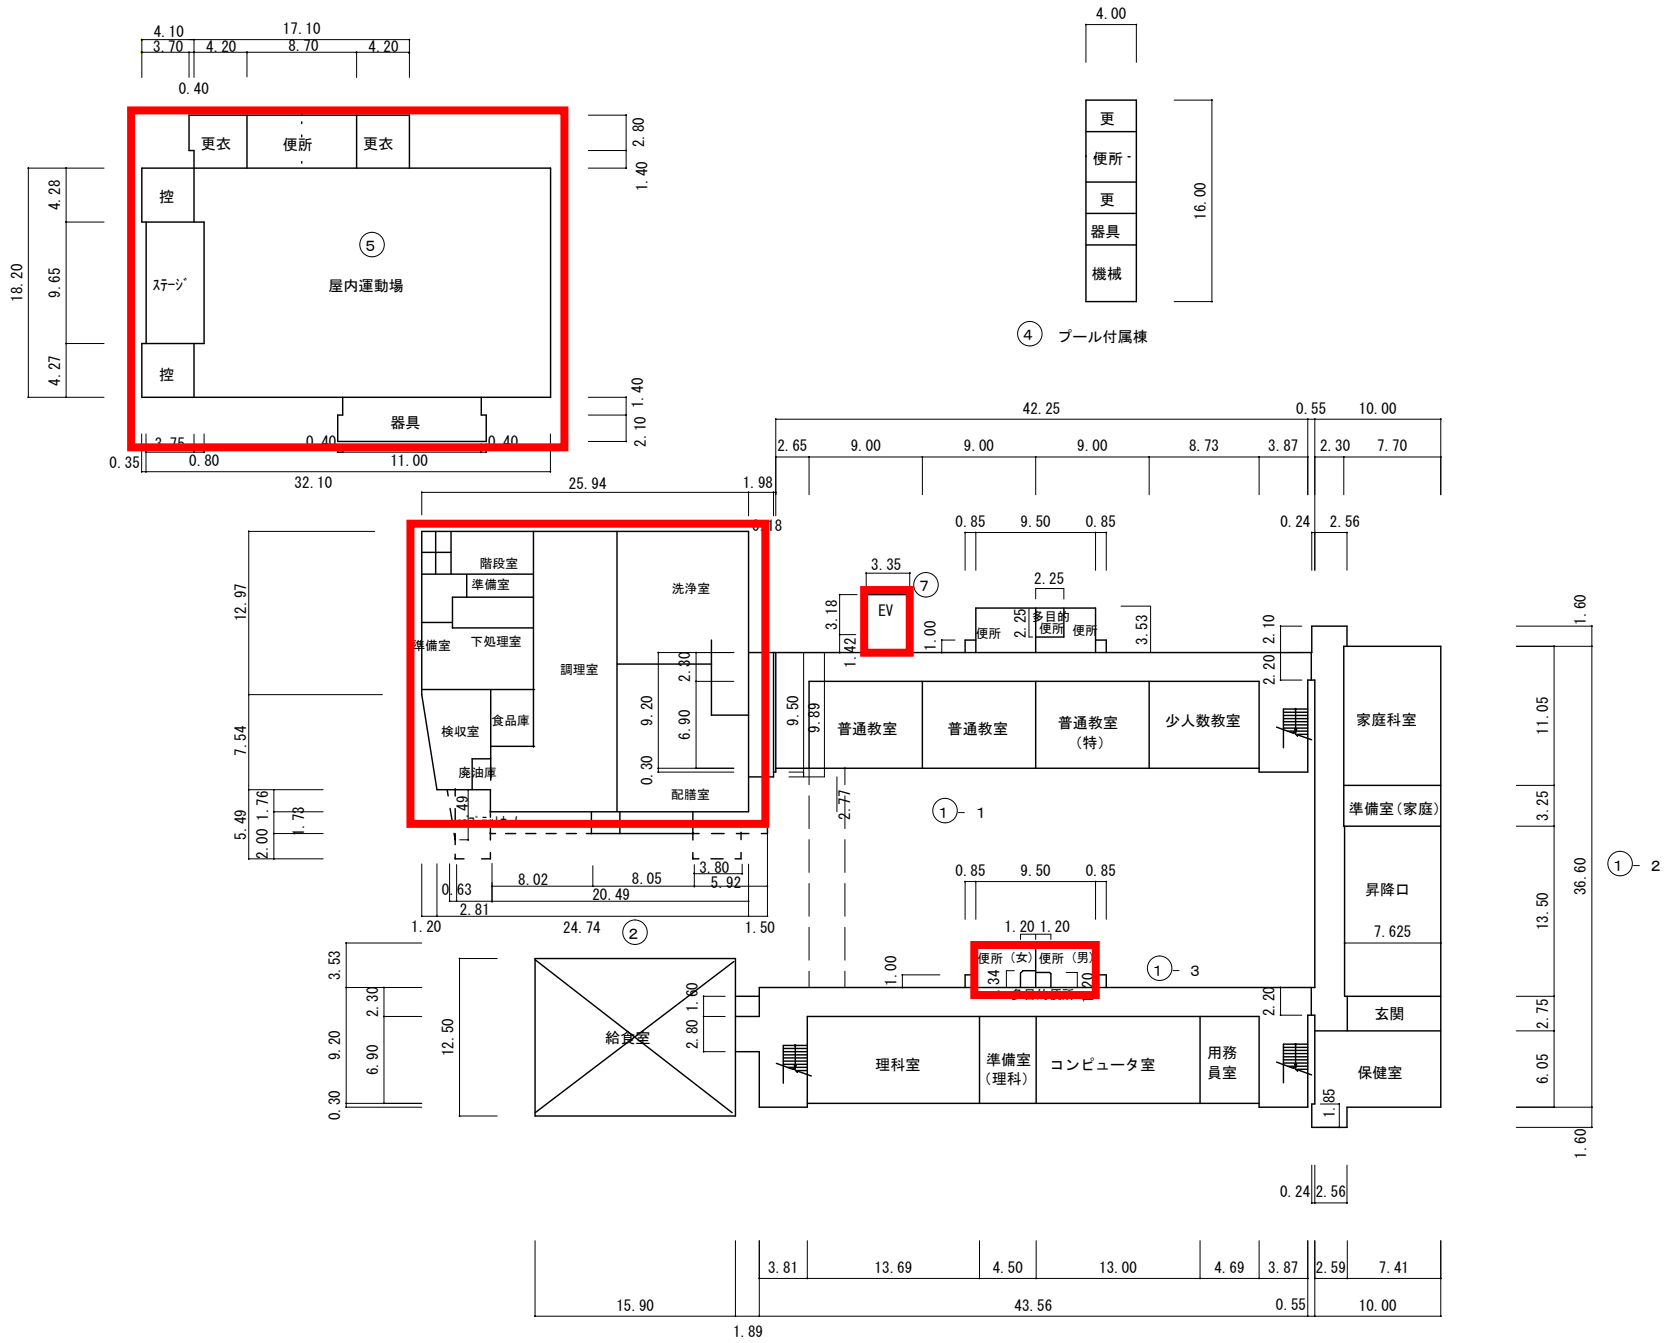

給食室　１９９㎡
給食室(新)　７０１㎡
プール付属棟　６４㎡

１階平面図

文　部　科　学　省

（令和６年度）

平面図	縮尺	1/600 (A4)　0　10　20　m	学校名	長岡第十小学校	調査番号	(都道府県)	(市町村)	(学校)	整理番号
						26	209	0431	

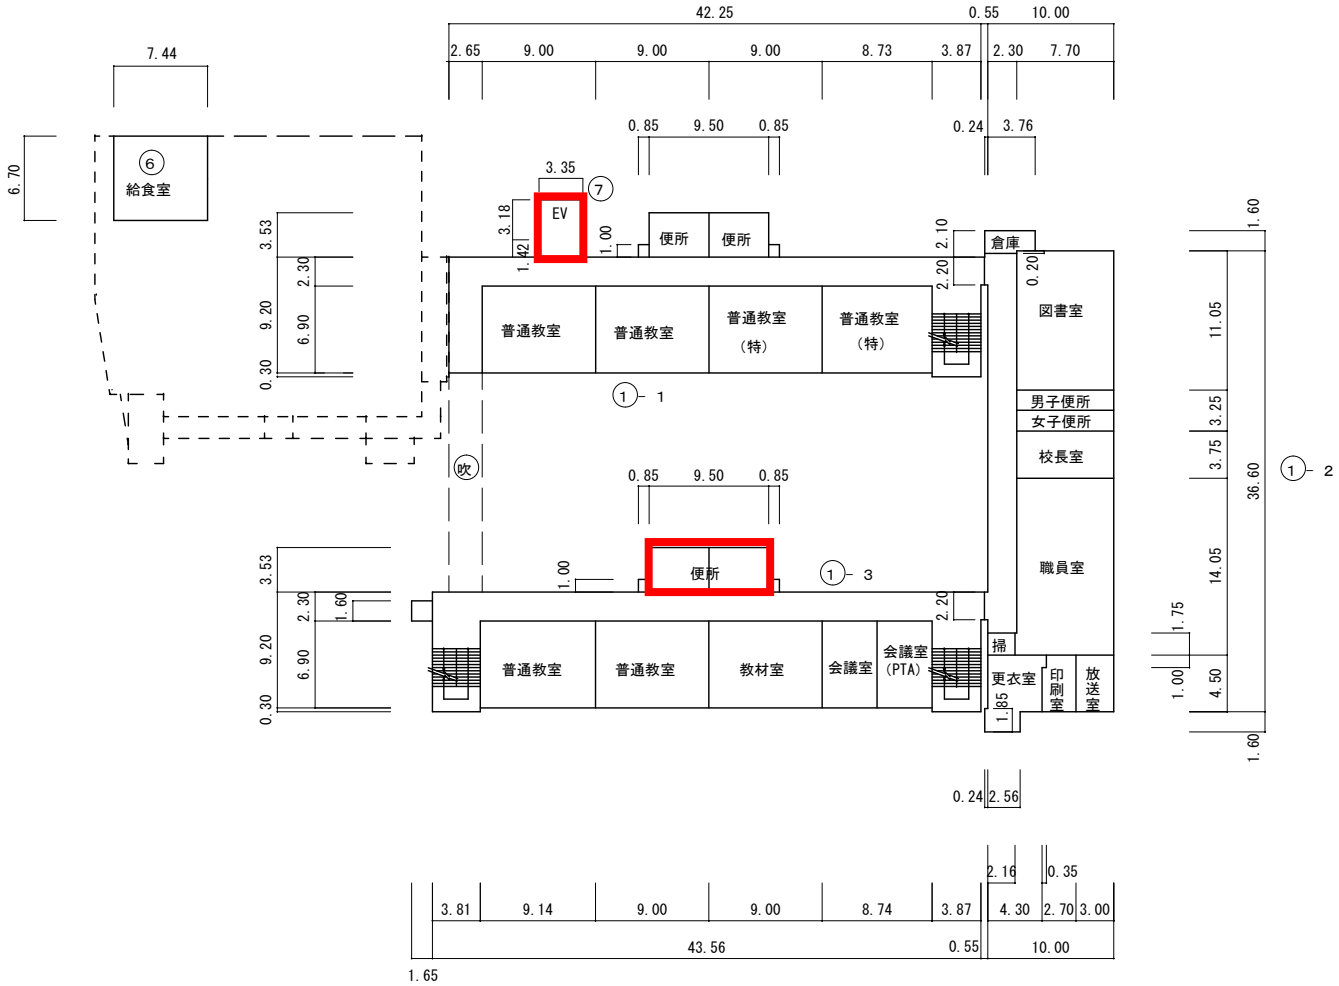

２階平面図

文　部　科　学　省

（令和６年度）

平面図	縮尺	1/600 (A4)　0　10　20 m	学校名	長岡第十小学校	調査番号	（都道府県）	（市町村）	（学校）	整理番号
						26	209	0431	

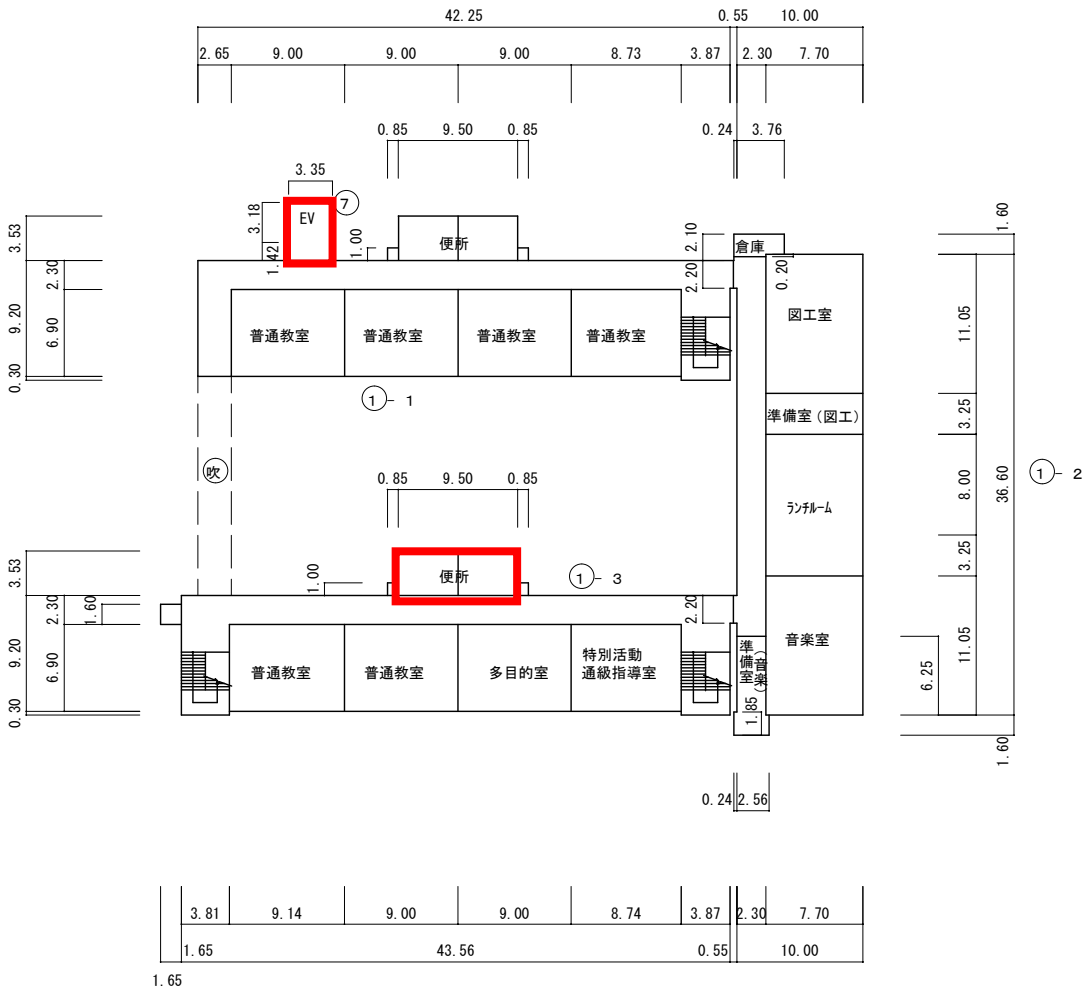

通級指導室室　６０㎡

３階平面図

文　部　科　学　省

（令和６年度）

平面図（共同調理場）	縮尺	1/600 (A4)　0　10　20　m	学校名	長岡第十小学校	調査番号	(都道府県) 26	(市町村) 209	(学校) 0431	整理番号

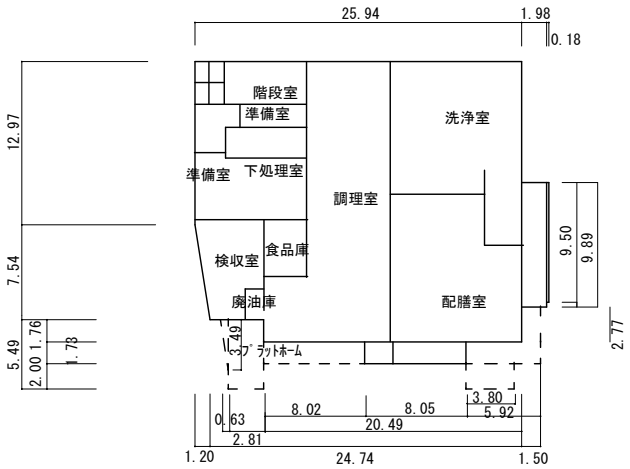

⑥

1階給食室

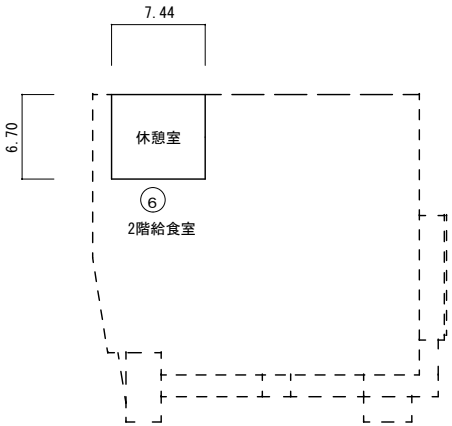

⑥

2階給食室

（令和６年度）

施設の配置図	縮尺	1／1000（A 4） 0 10 20 30 40 50m	学校名	長岡中学校	調査番号	都道府県）	（市 町 村）	（ 学 校 ）	整理番号
						2 6	2 0 9	3 8 0 1	

凡　例

建　物

㊮ ：未とりこわし建物

危 ：危険建物

借 ：借用建物

一時 ：一時使用建物

屋外 ：屋外教育環境整備事業によるもの

未完 ：未完成建物

建物以外の工作物

倉 ：倉庫

吹 ：吹抜の渡り廊下

鉄 ：鉄棒

フ ：フェンス

キュ ：キュービクル

門 ：門

他 ：その他

非 ：非常階段

機 ：機械室

受 ：受水槽

水 ：水飲場

ボ ：ボイラー室

自 ：自転車置き場

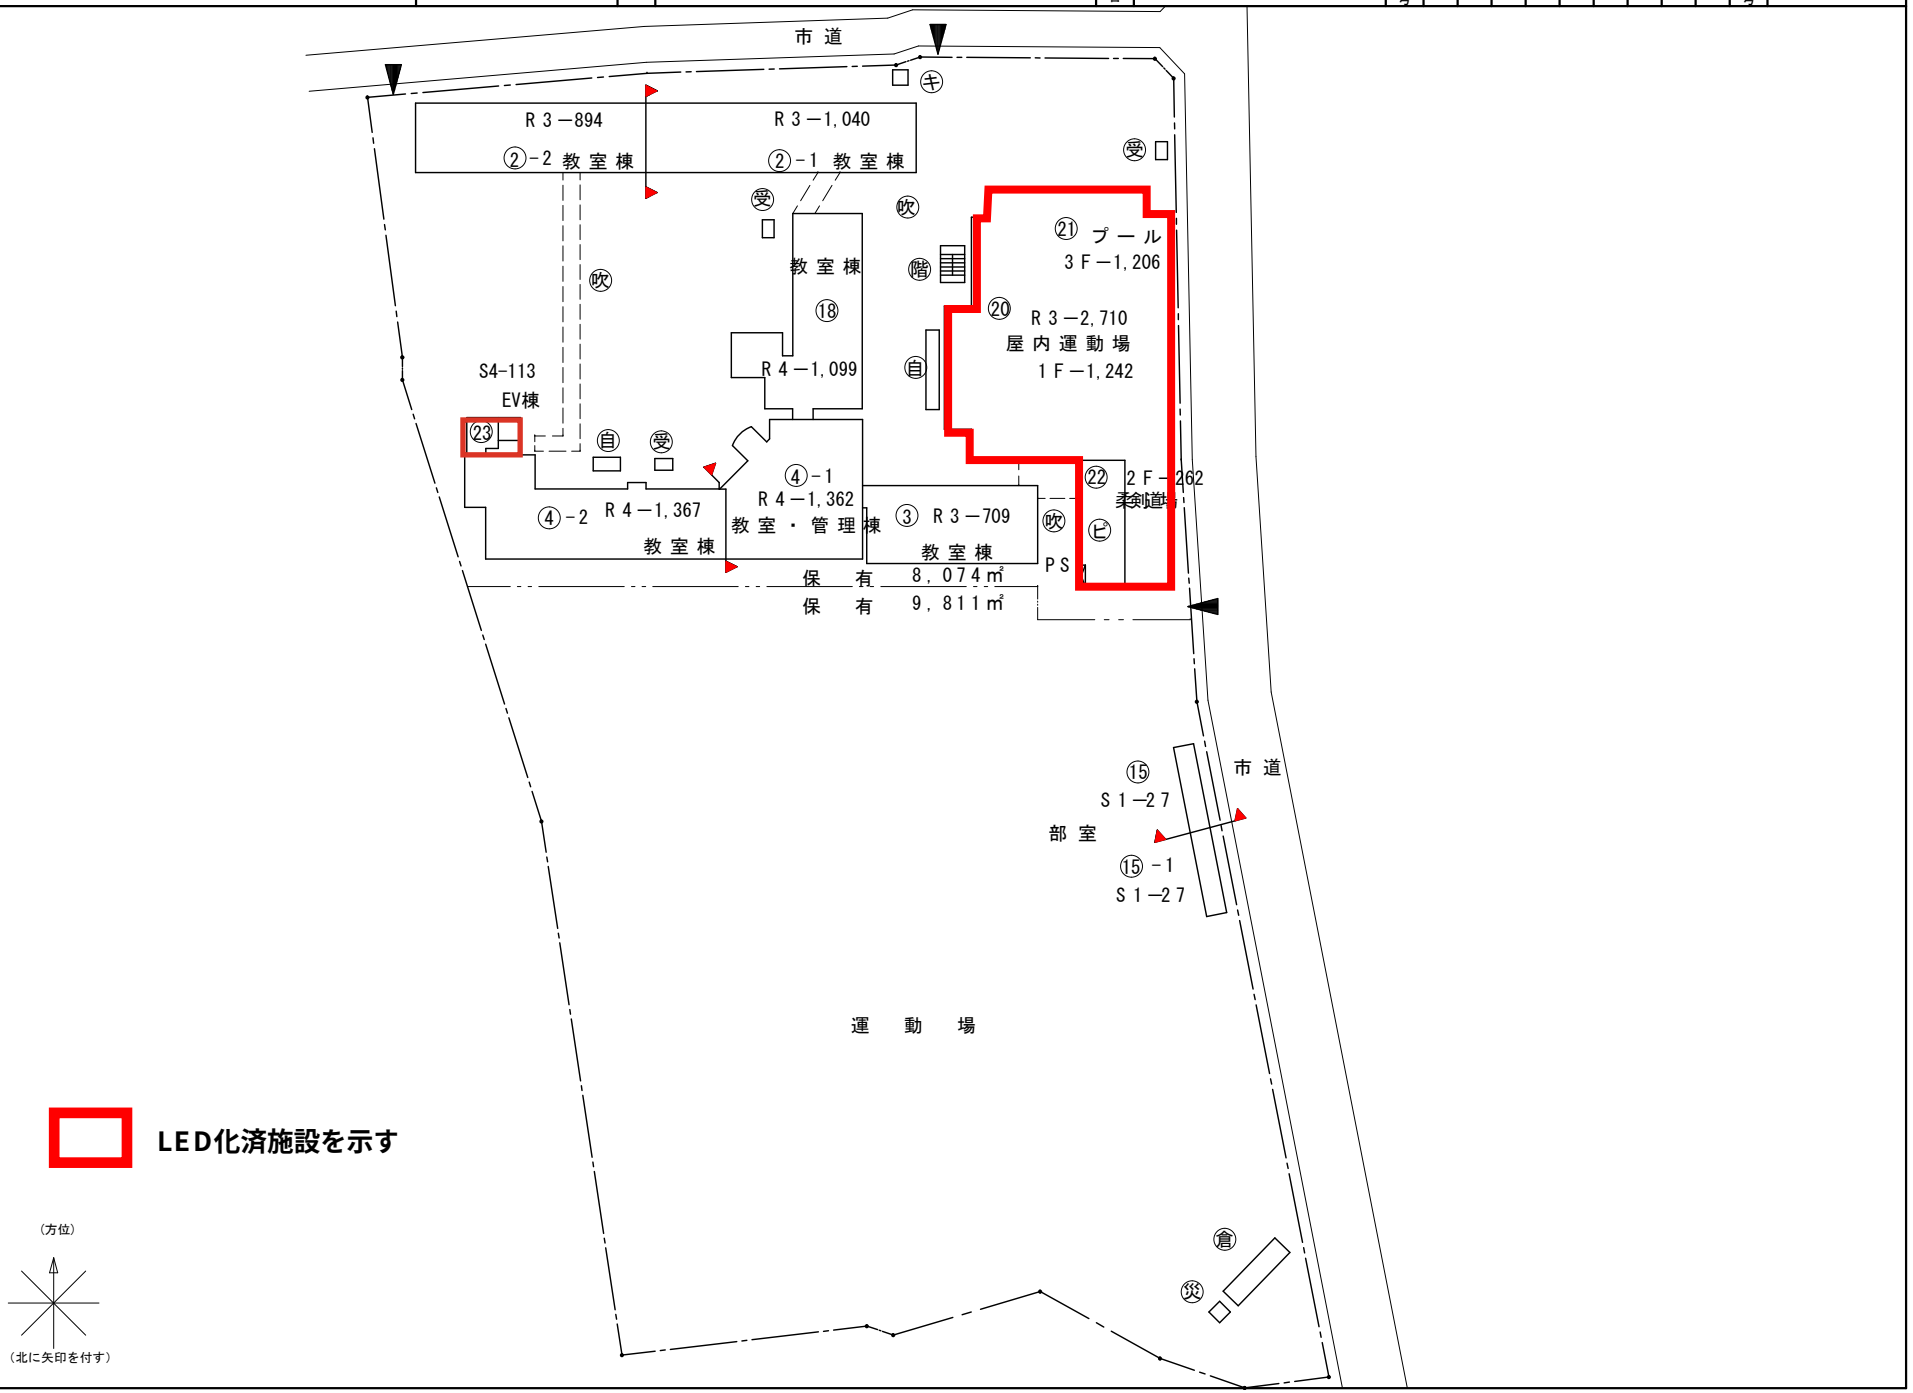

文　部　科　学　省

（令和６年度）

平面図	縮尺	1/600 (A4) 0 10 20 m	学校名	長岡中学校	調査番号	（都道府県）	（市町村）	（学校）	整理番号
						26	209	3801	

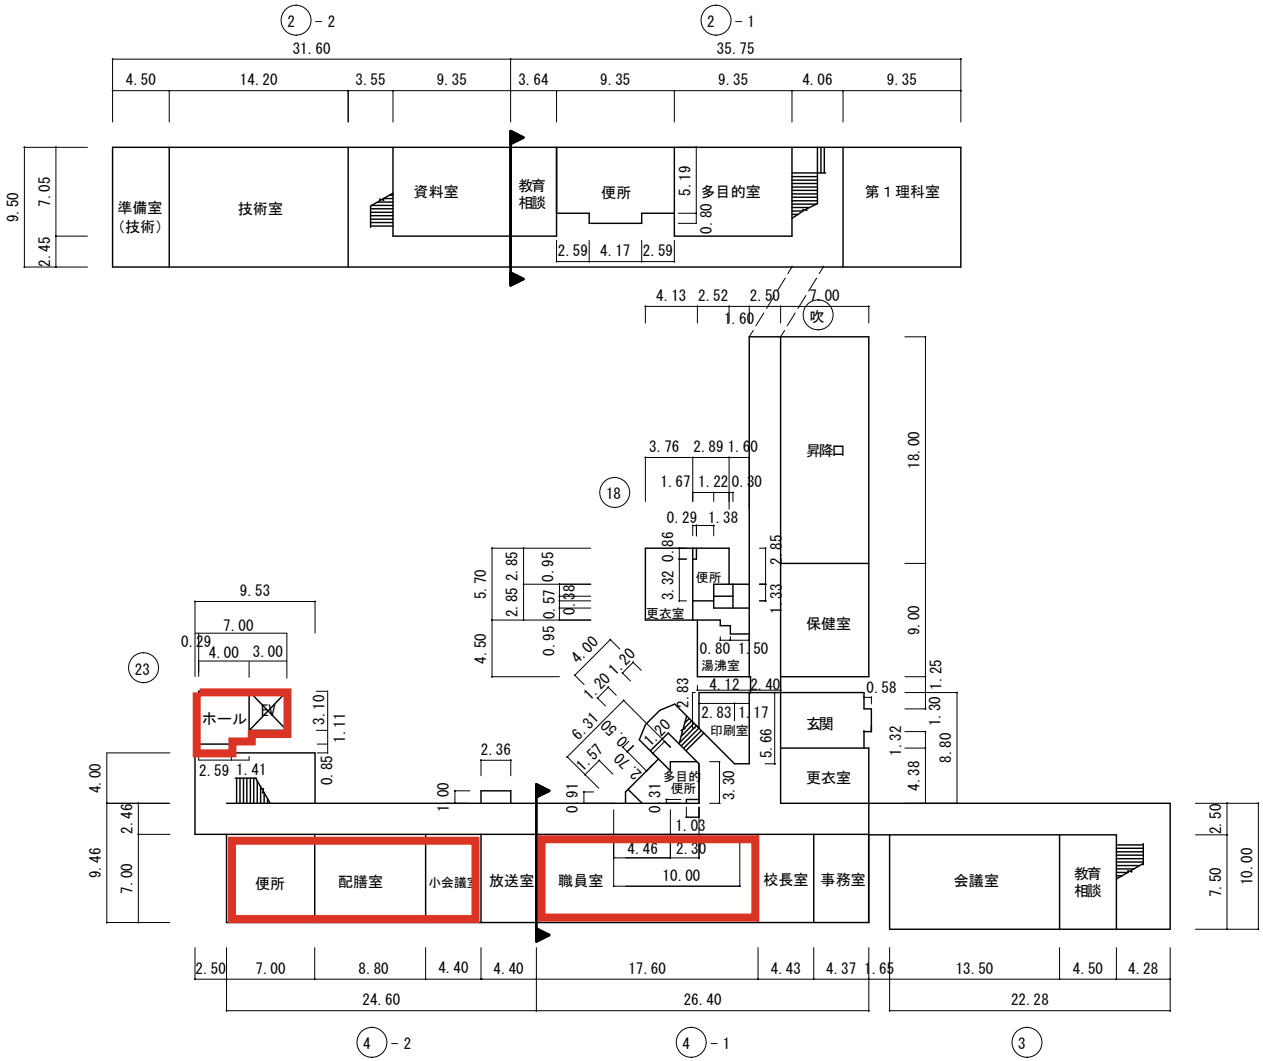

１Ｆ

クラブボックス　５４㎡

文部科学省

（令和６年度）

平面図	縮尺	1/600 (A4)　0　10　20　m	学校名	長岡中学校	調査番号	(都道府県)	(市町村)	(学校)	整理番号
						26	209	3801	

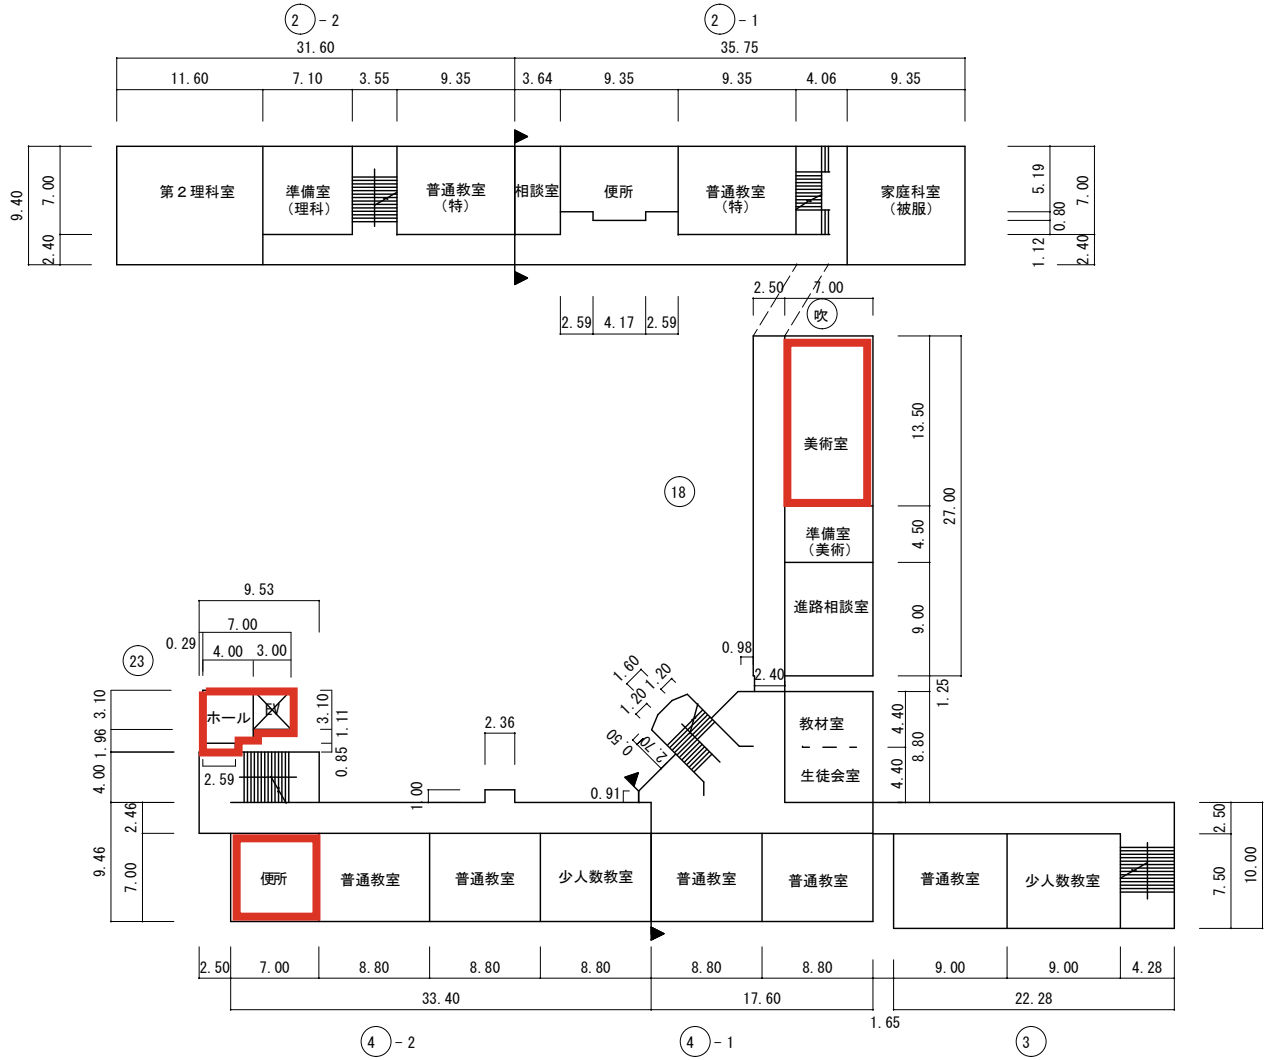

文部科学省

（令和６年度）

平面図	縮尺	1/600 (A4) 0 10 20 m	学校名	長岡中学校	調査番号	(都道府県)	(市町村)	(学校)	整理番号
						26	209	3801	

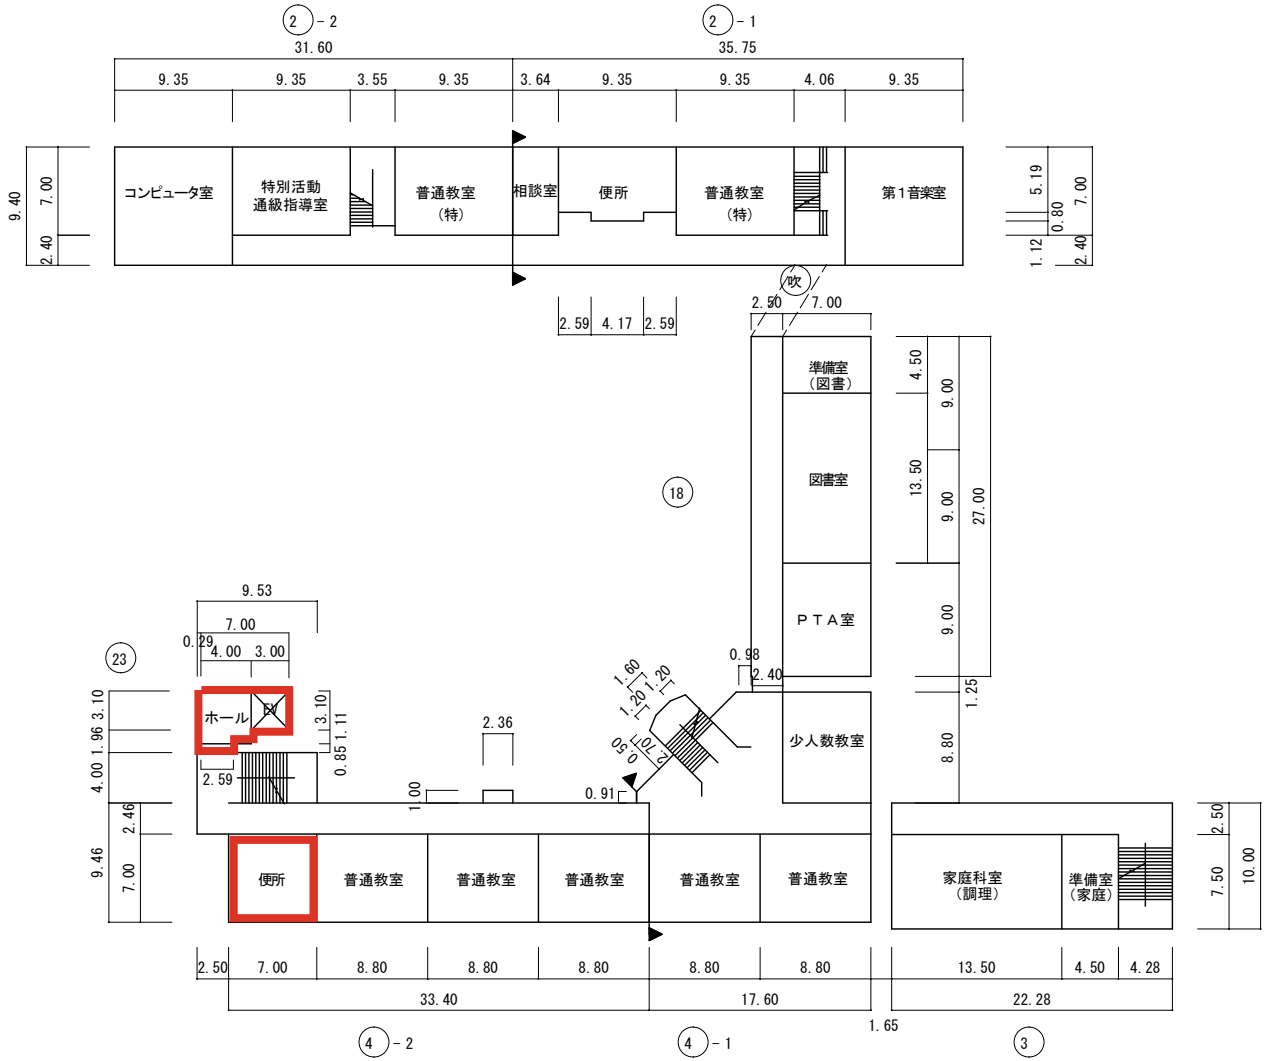

3 F

（令和６年度）

平面図	縮尺	1/600 (A4) 0 10 20 m	学校名	長岡中学校	調査番号	（都道府県） 26	（市町村） 209	（学校） 3801	整理番号

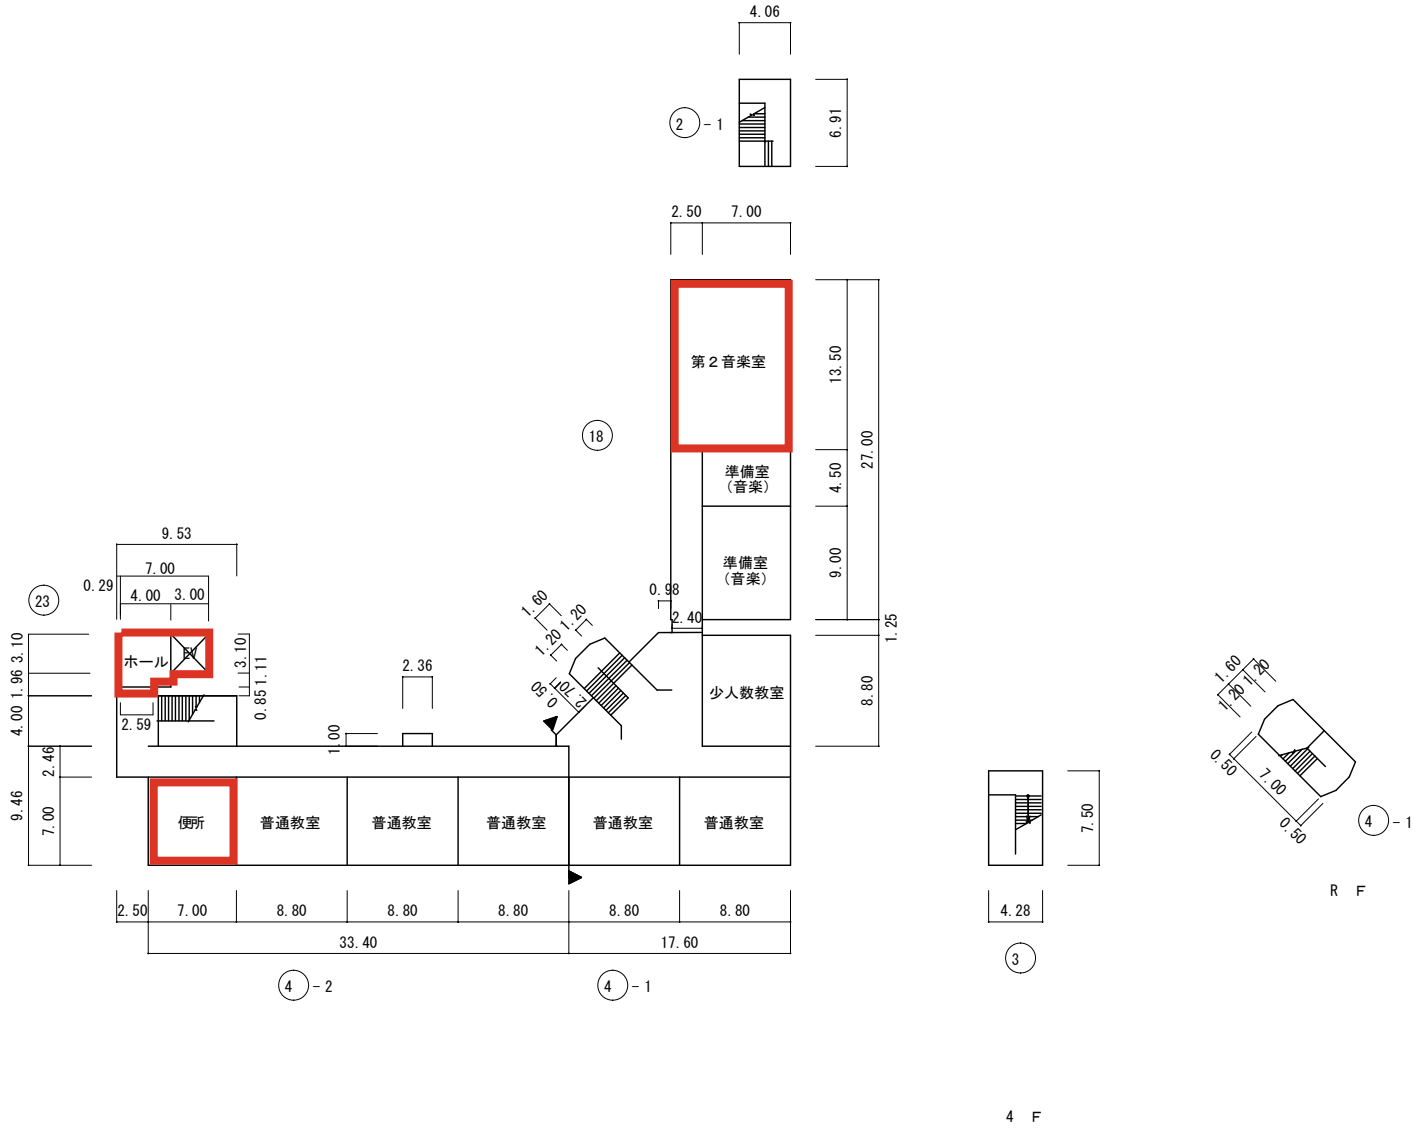

文　部　科　学　省

（令和６年度）

施設の配置図	縮尺	1／1000（A 4） 0 10 20 30 40 50m	学校名	長岡第二中学校	調査番号	（都道府県） 2 6	（市 町 村） 2 0 9	（学 校） 3 7 3 9	整理番号

凡　例

建　物

- ㊦ ：未とりこわし建物
- 危 ：危険建物
- 借 ：借用建物
- 一時 ：一時使用建物
- 屋外 ：屋外教育環境整備事業によるもの
- 未完 ：未完成建物

建物以外の工作物

- 倉 ：倉庫
- 吹 ：吹抜の渡り廊下
- 鉄 ：鉄棒
- フ ：フェンス
- キュ ：キュービクル
- 門 ：門
- 他 ：その他
- 非 ：非常階段
- 機 ：機械室
- 受 ：受水槽
- 水 ：水飲場
- ボ ：ボイラー室
- 自 ：自転車置き場

LED化済施設を示す

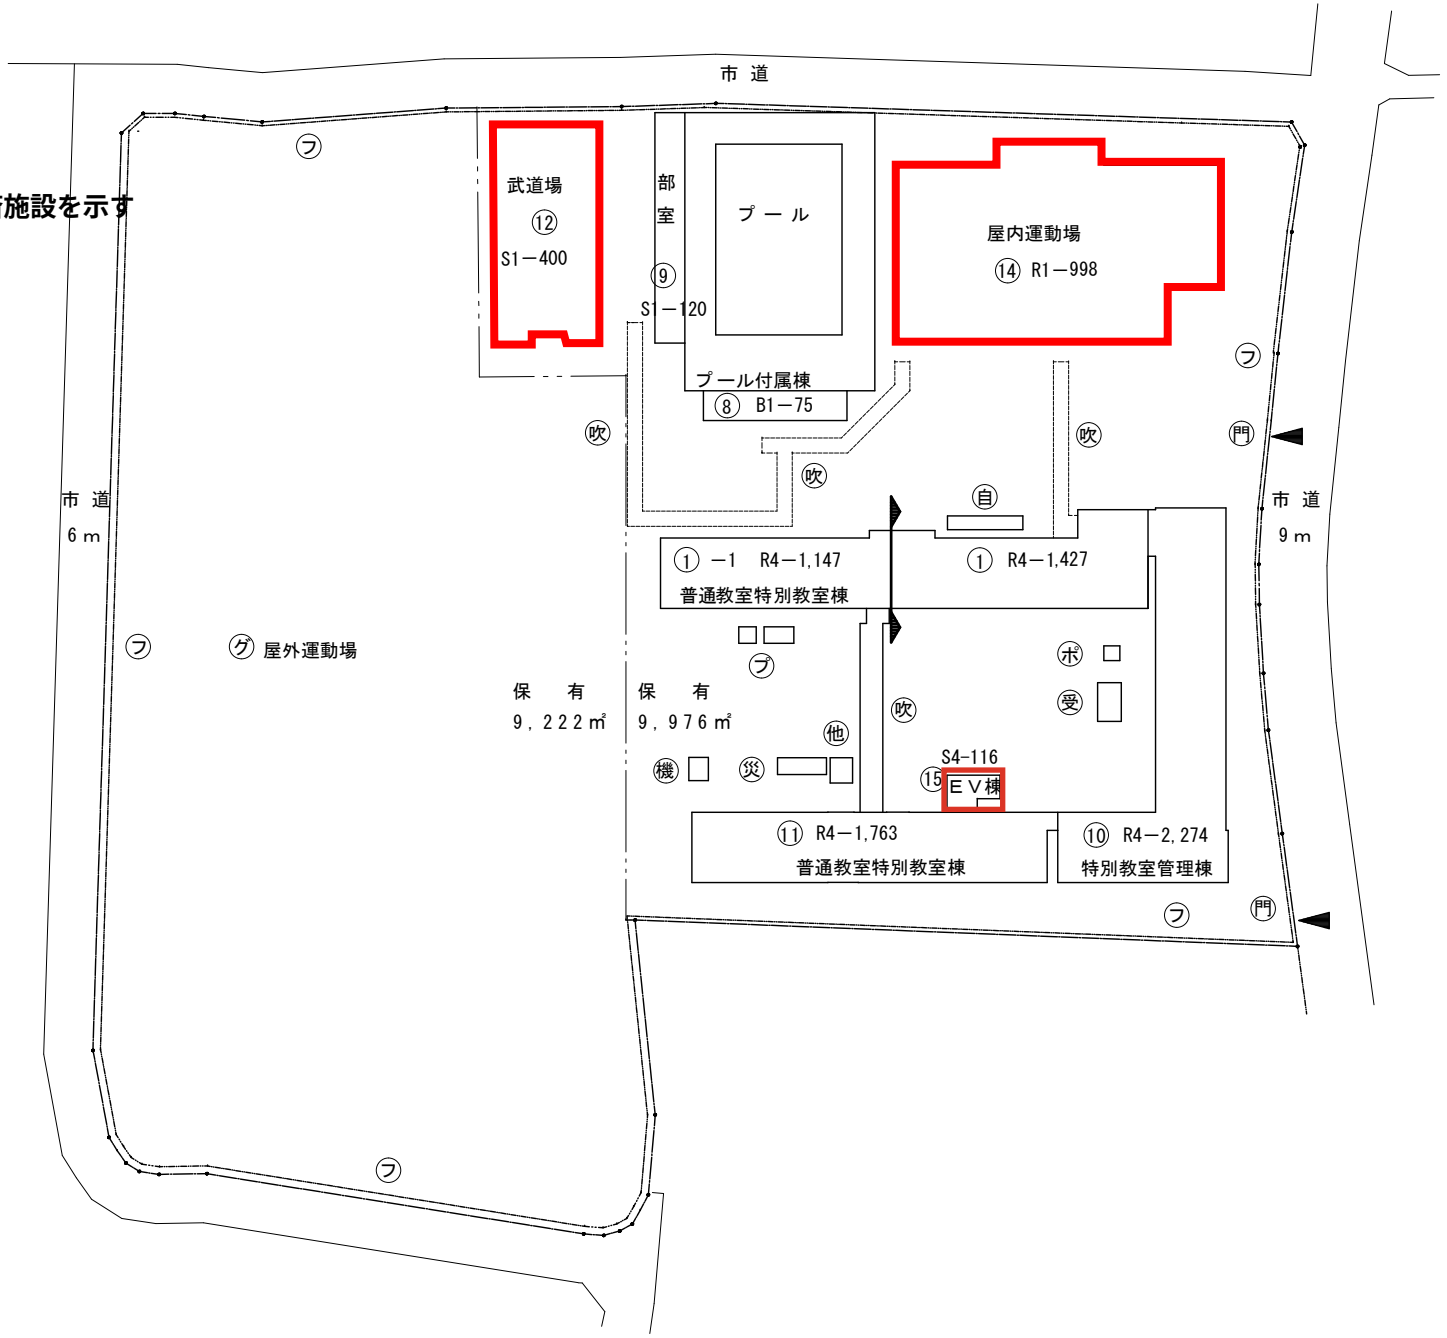

（方位）

（北に矢印を付す）

文　部　科　学　省

（令和６年度）

平面図	縮尺	1/600（A4） 0 10 20 m	学校名	長岡第二中学校	調査番号	（都道府県）	（市町村）	（学校）	整理番号
						26	209	3739	

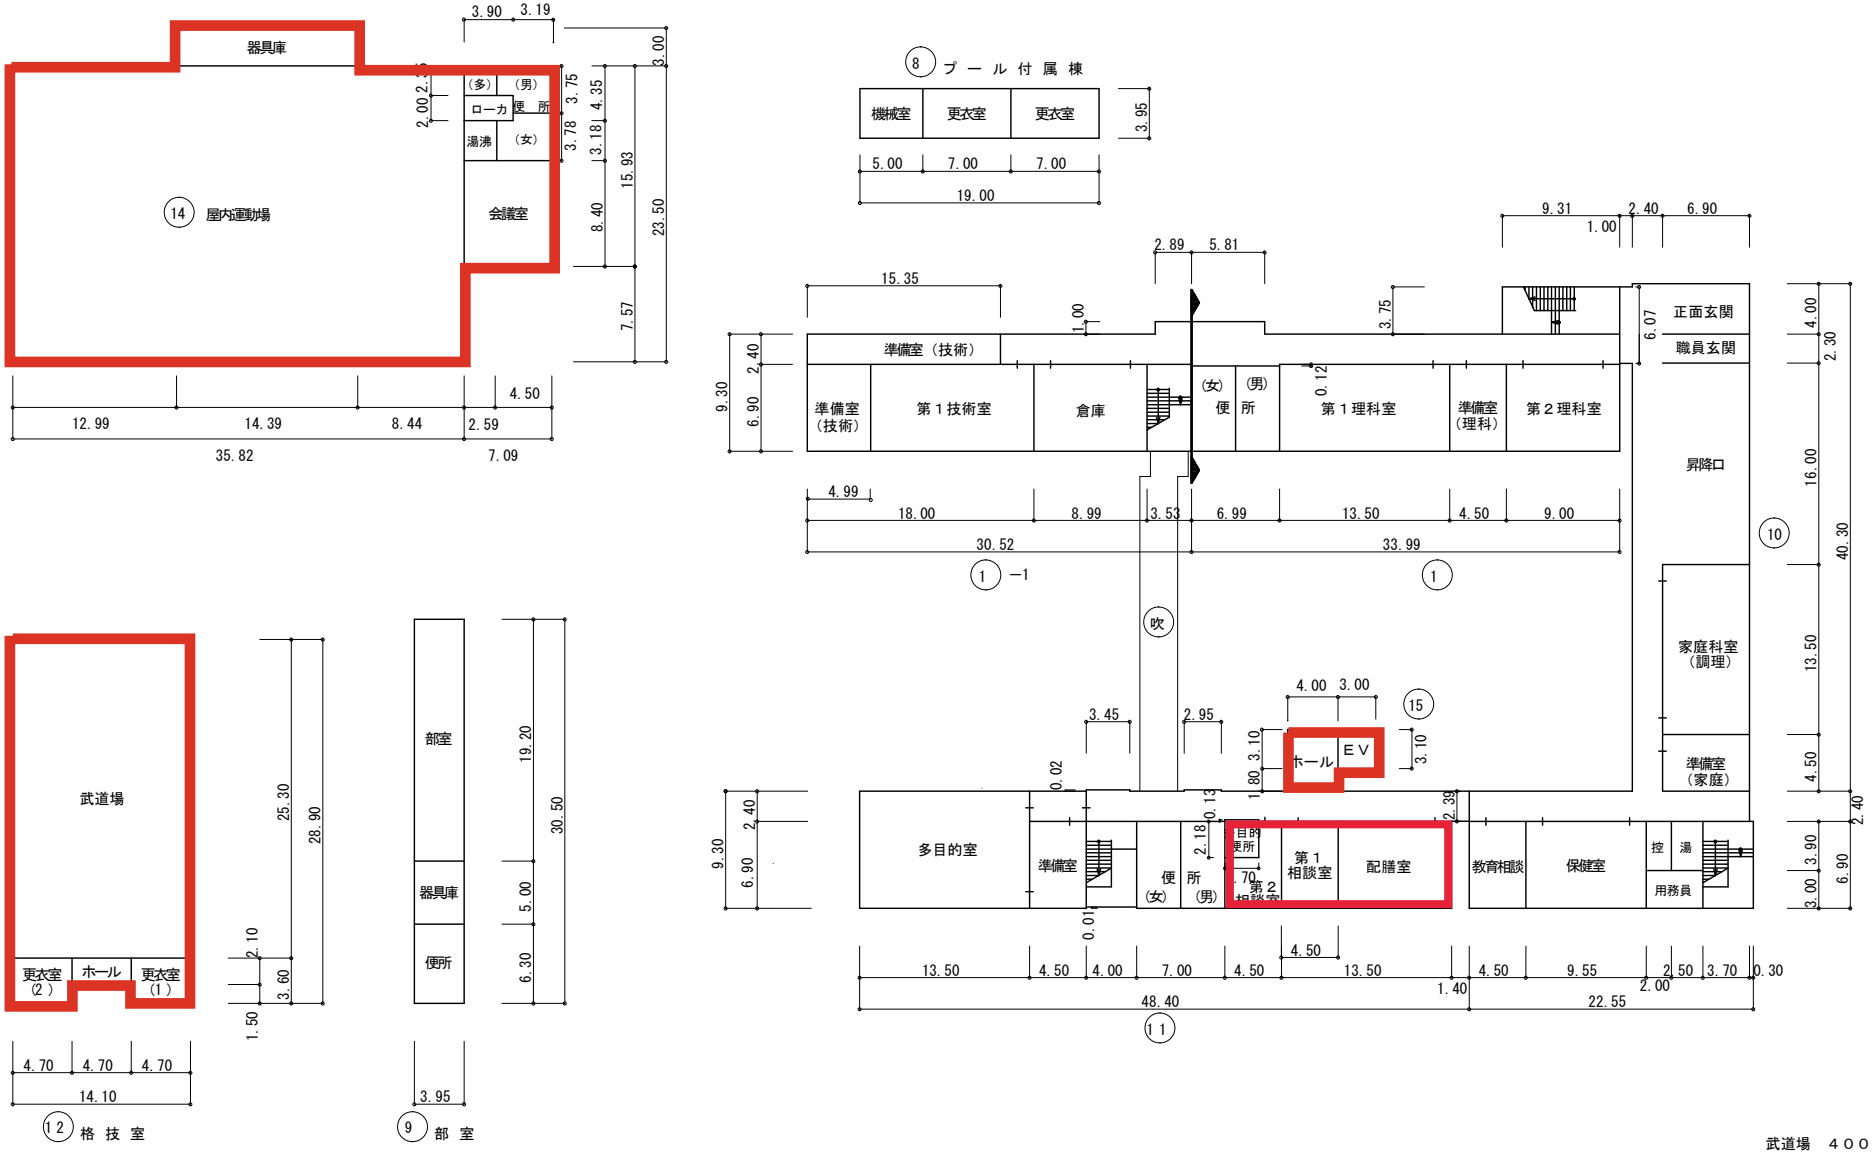

武道場　４００㎡

プール付属棟　７５㎡

クラブボックス１２０㎡

１階　平面図

文部科学省

（令和６年度）

平面図	縮尺	1/600 (A4) 0 10 20 m	学校名	長岡第二中学校	調査番号	(都道府県) 26	(市町村) 209	(学校) 3739	整理番号

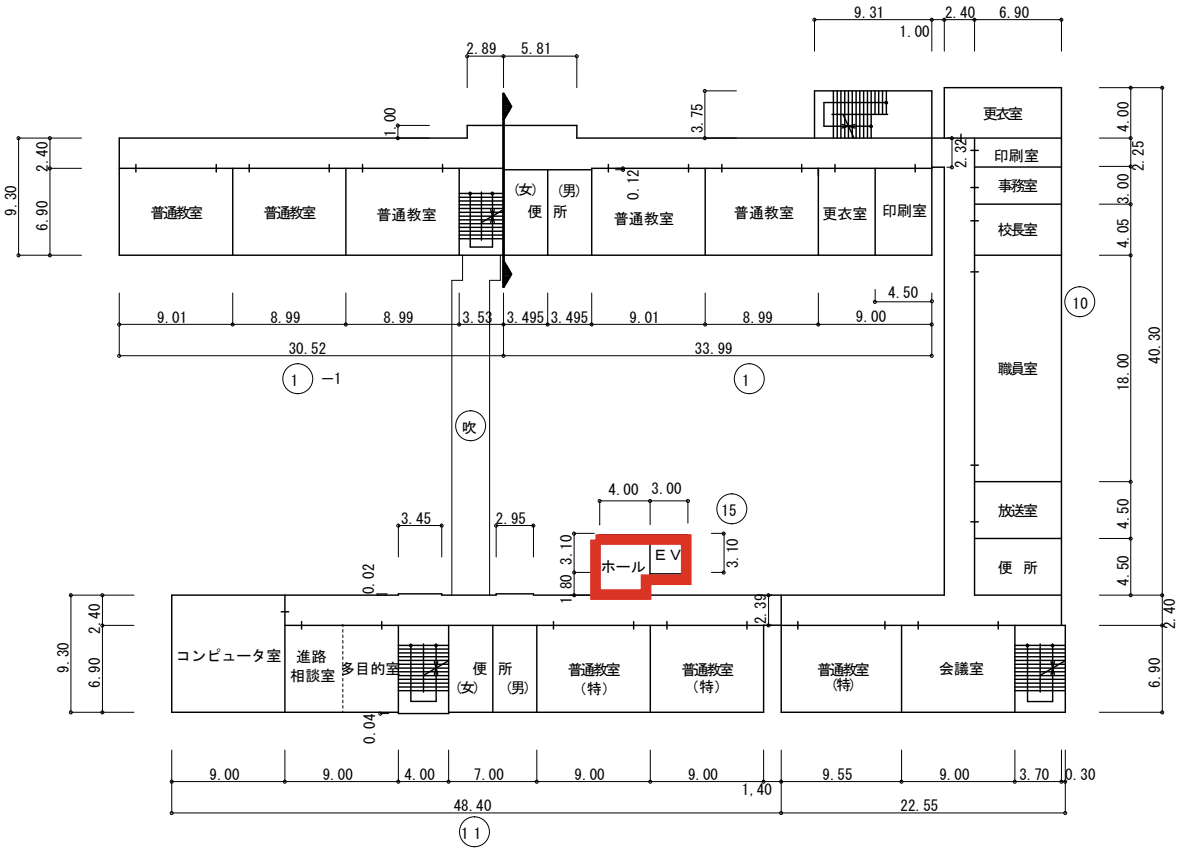

2 階 平 面 図

文 部 科 学 省

（令和６年度）

平面図	縮尺	1/600 (A4) 0 10 20 m	学校名	長岡第二中学校	調査番号	(都道府県)	(市町村)	(学校)	整理番号
						26	209	3739	

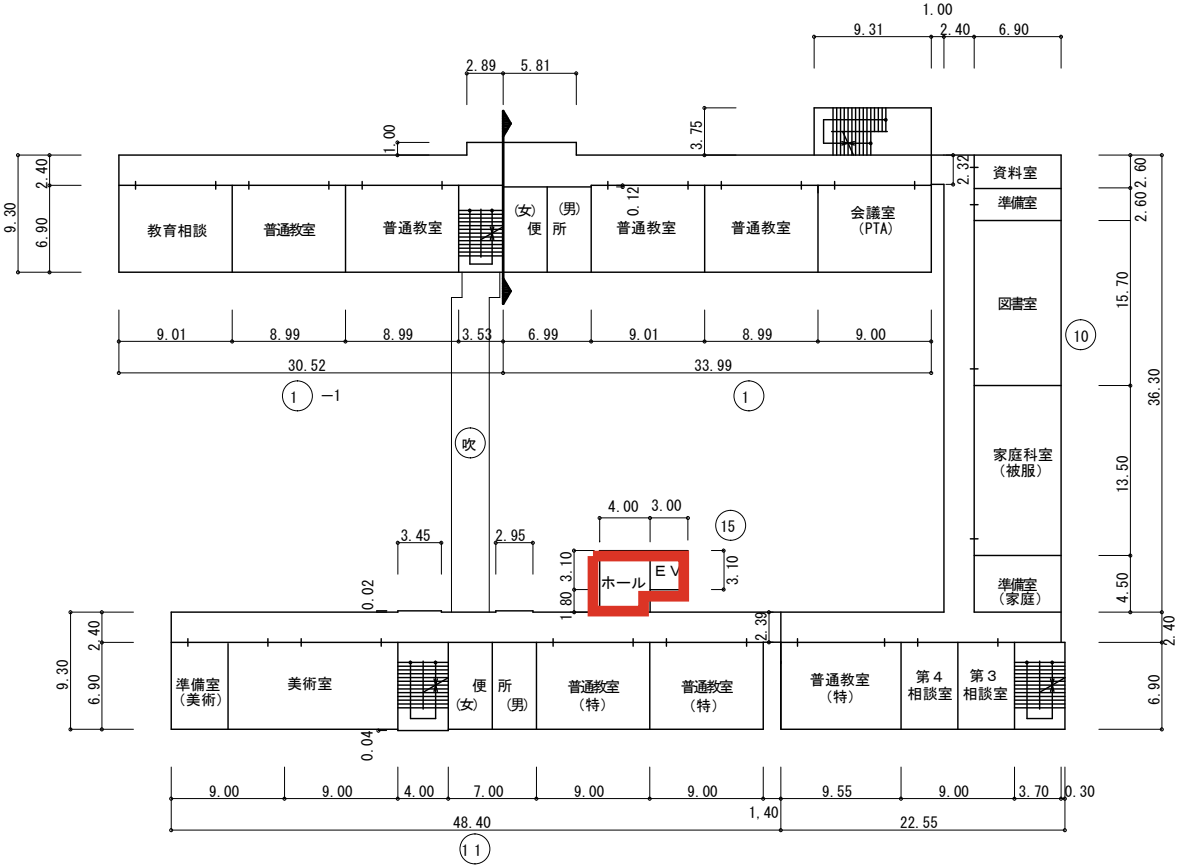

3 階 平 面 図

文 部 科 学 省

（令和６年度）

平面図	縮尺	1/600 (A4) 0 10 20 m	学校名	長岡第二中学校	調査番号	(都道府県)	(市町村)	(学校)	整理番号
						26	209	3739	

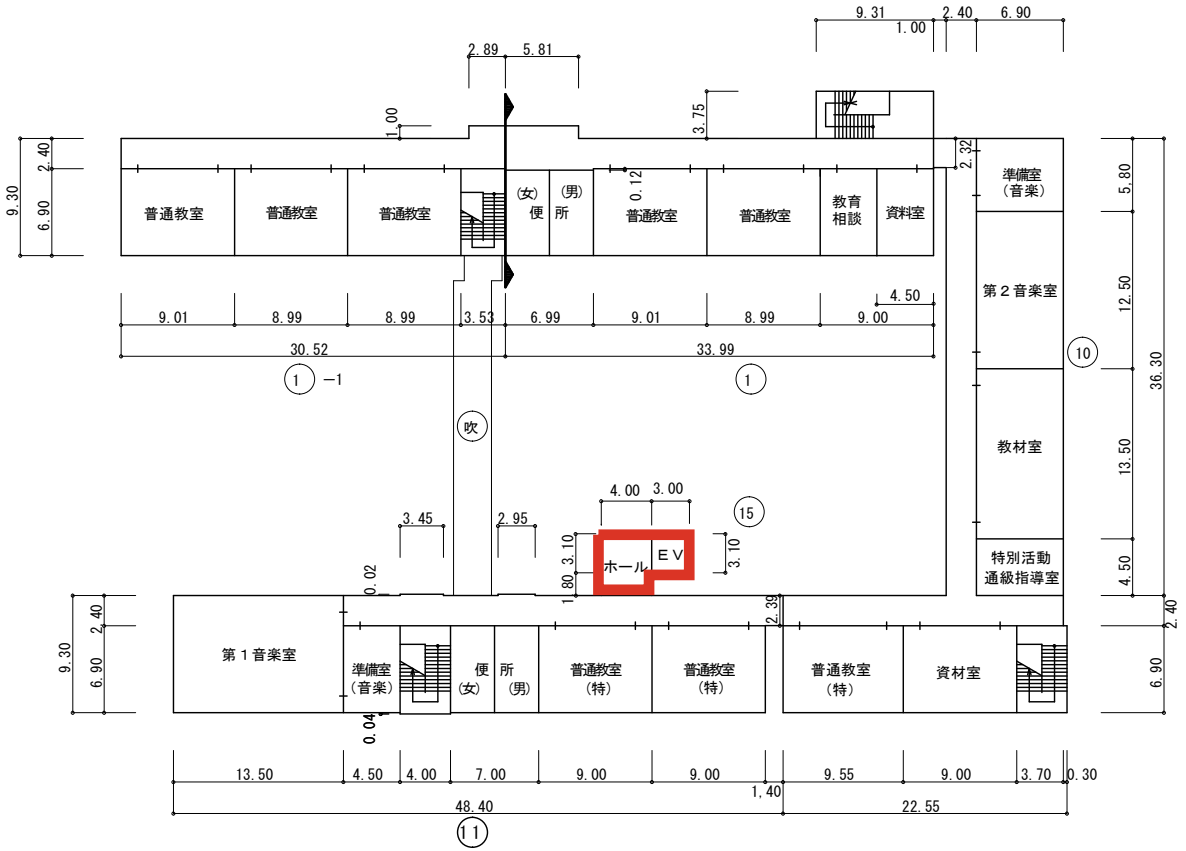

4階平面図

文部科学省

（令和６年度）

施設の配置図	縮尺	1／1200（A 4） 0 10 20 30 40 50m	学校名	長岡第三中学校	調査票番号	（都道府県）	（市 町 村）	（学 校）	整理番号
						26	209	3746	

凡　例

建　物

㊮ ： 未とりこわし建物

㊛ ：危険建物

㊩ ：借用建物

㊀ ：一時使用建物

㊀屋外 ：屋外教育環境整備事業によるもの

㊀未完 ：未完成建物

建物以外の工作物

㊒ ：倉庫

㊓ ：吹抜の渡り廊下

㊔ ：鉄棒

㊕ ：フェンス

㊖ ：キュービクル

㊗ ：門

㊘ ：その他

㊙ ：非常階段

㊚ ：機械室

㊛ ：受水槽

㊜ ：水飲場

㊝ ：ボイラー室

㊞ ：自転車置き場

文　部　科　学　省

（令和６年度）

平面図	縮尺	1/600 (A4) 0 10 20 m	学校名	長岡第三中学校	調査番号	(都道府県)	(市町村)	(学校)	整理番号
						26	202	3746	

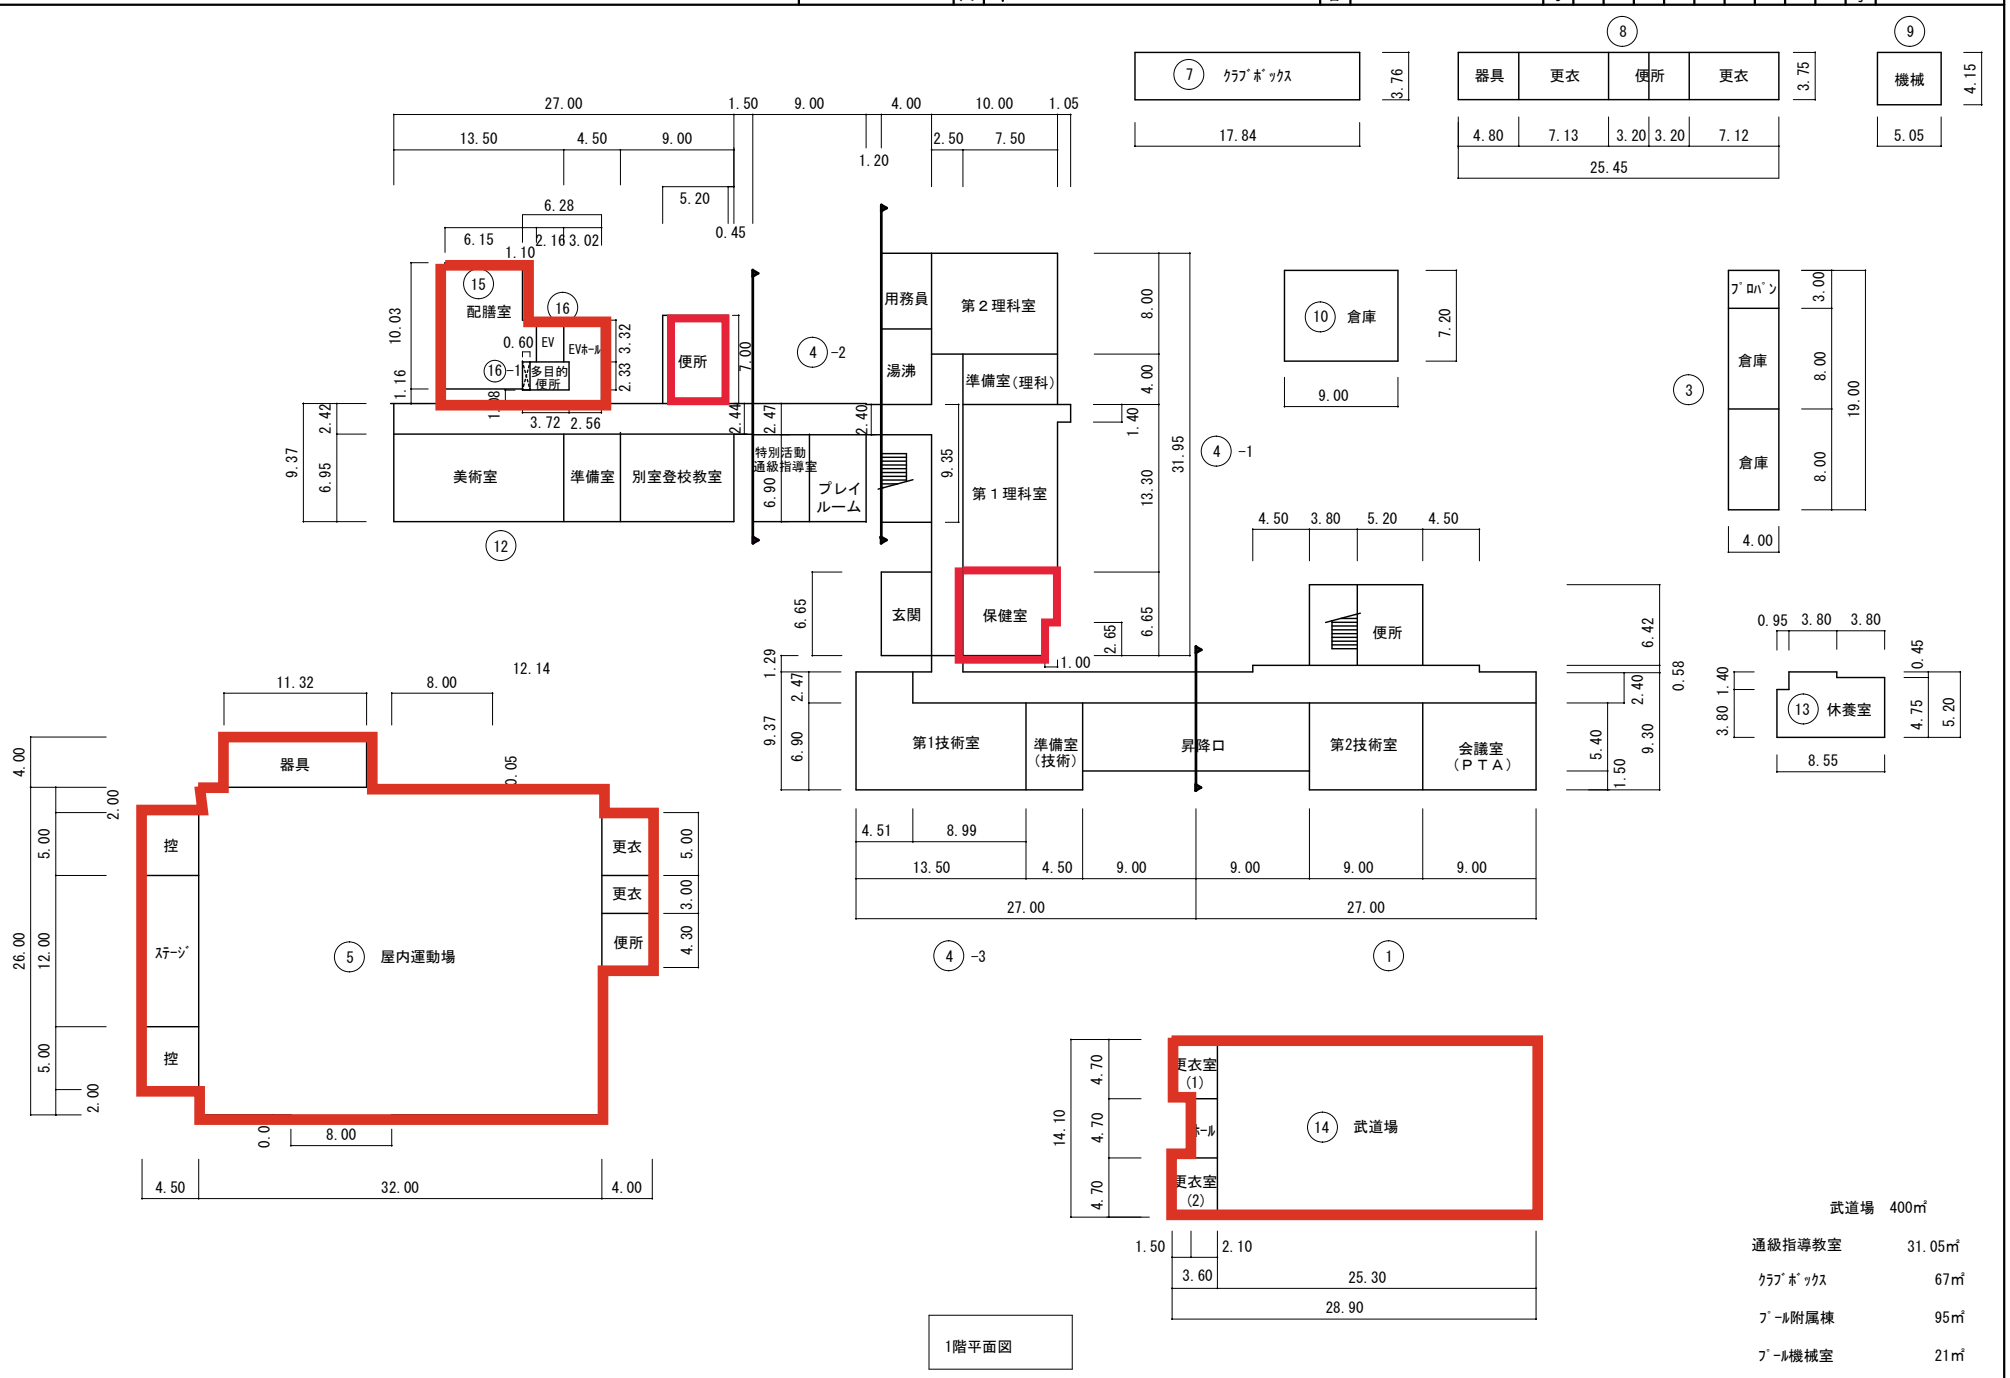

1階平面図

武道場	400㎡
通級指導教室	31.05㎡
ｸﾗﾌﾞﾎﾞｯｸｽ	67㎡
ﾌﾟｰﾙ附属棟	95㎡
ﾌﾟｰﾙ機械室	21㎡

文　部　科　学　省

（令和６年度）

平面図	縮尺	1/600 (A4) 0 10 20 m	学校名	長岡第三中学校	調査番号	(都道府県) 26	(市町村) 209	(学校) 3746	整理番号

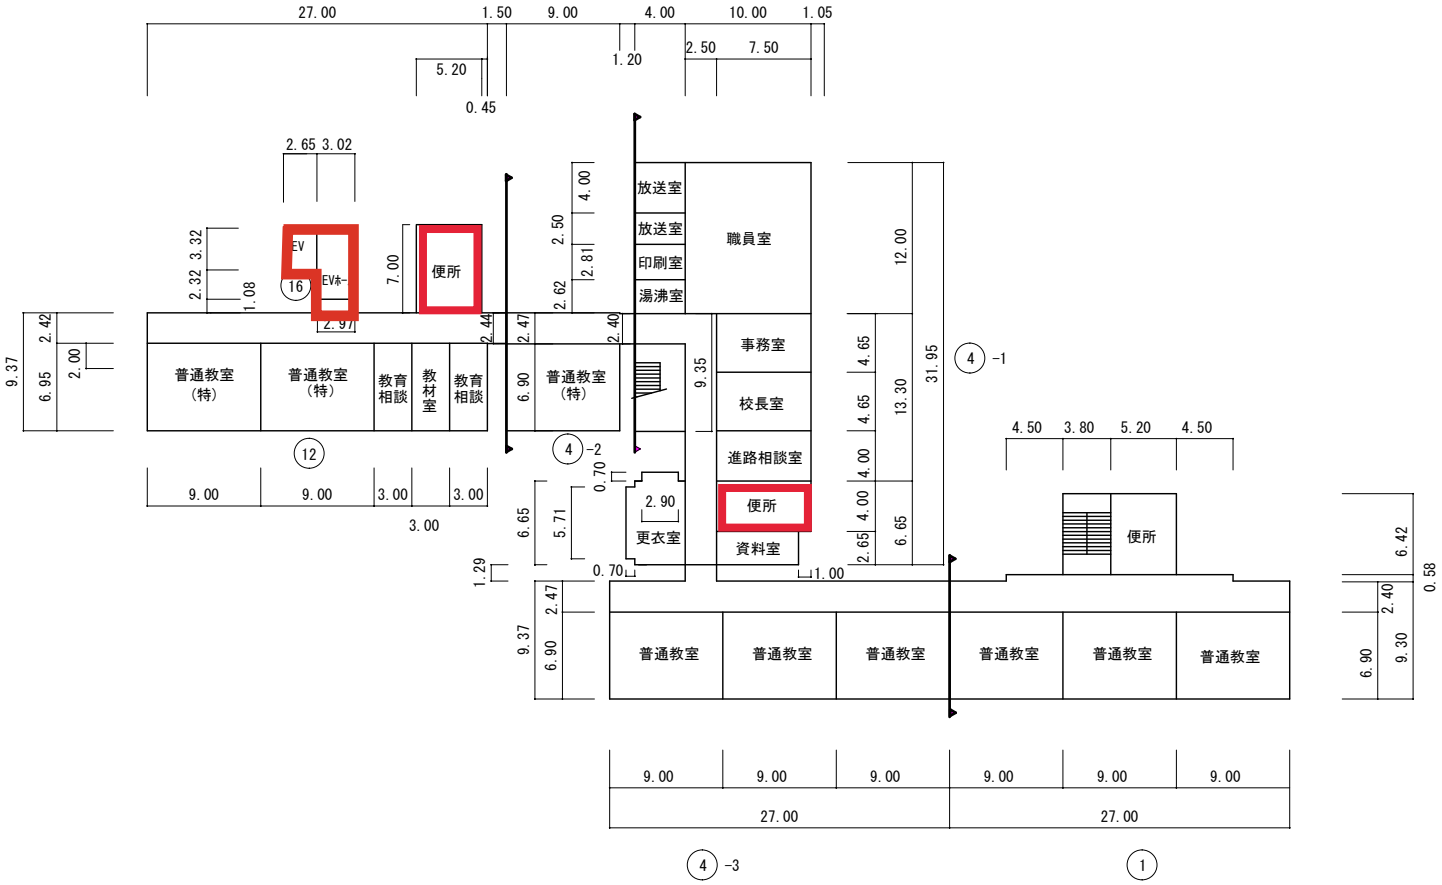

2階平面図

（令和６年度）

平面図	縮尺	1/600 (A4) 0 10 20 m	学校名	長岡第三中学校	調査番号	(都道府県)	(市町村)	(学校)	整理番号
						26	209	3746	

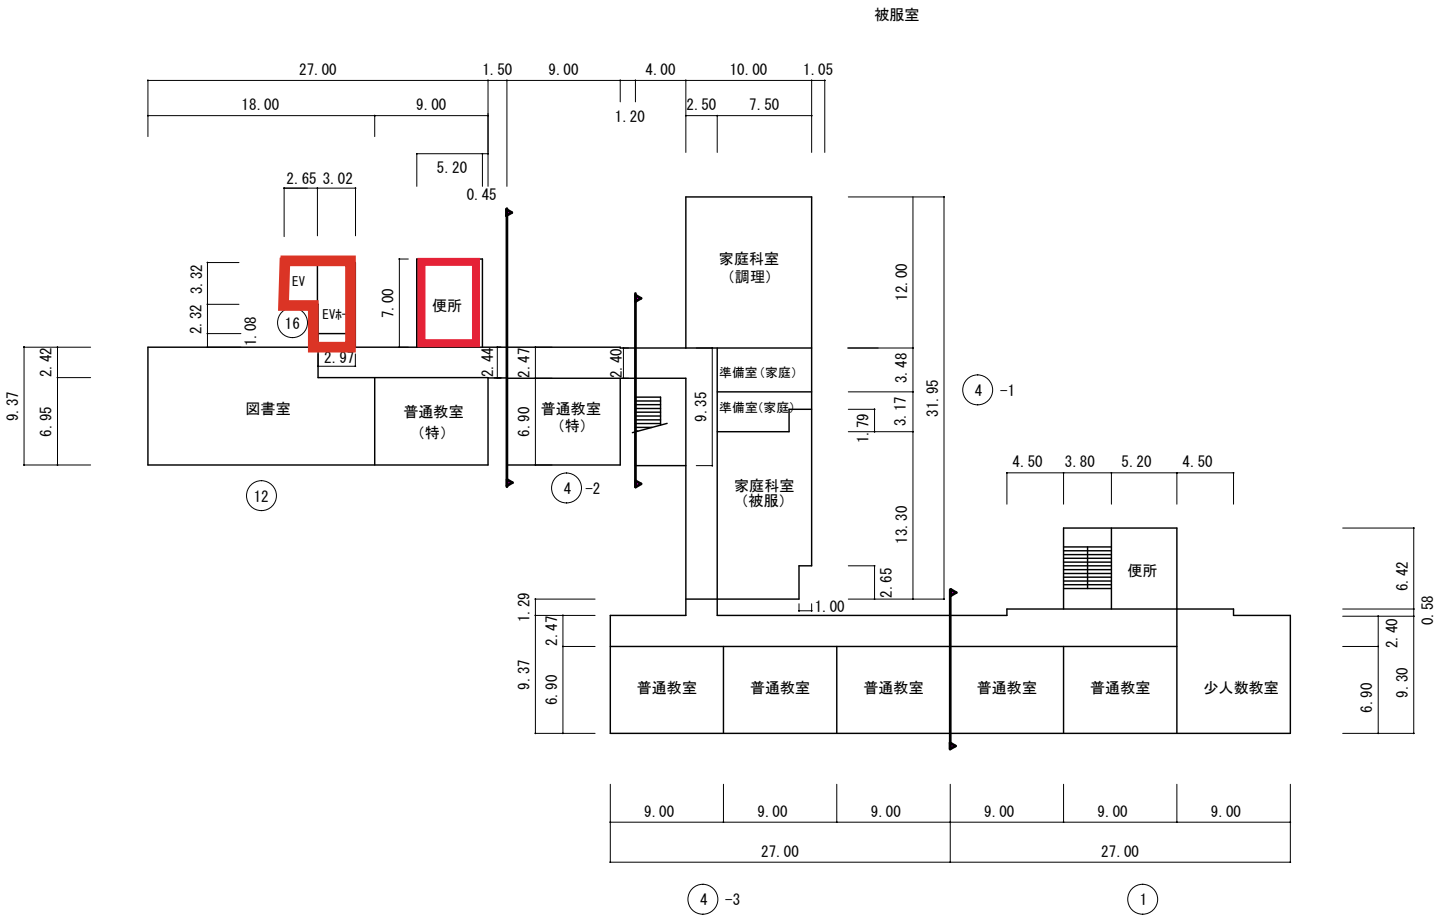

3階平面図

文　部　科　学　省

（令和６年度）

平面図	縮尺	1/600 (A4)　0　10　20 m	学校名	長岡第三中学校	調査番号	(都道府県) 26	(市町村) 209	(学校) 3746	整理番号

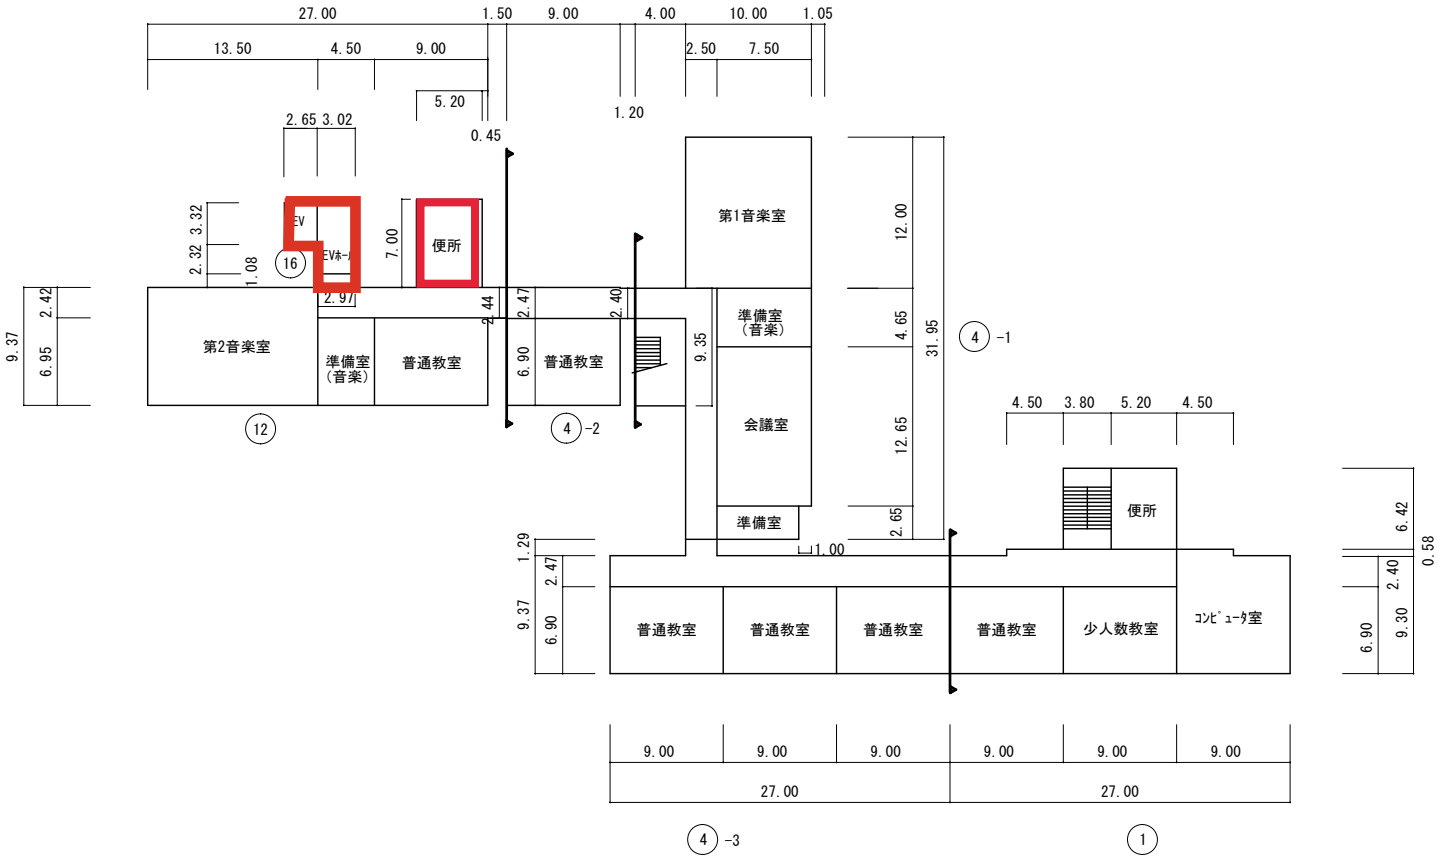

4階平面図

（令和６年度）

施設の配置図	縮尺	1／1200（A 4） 0 10 20 30 40 50m	学校名	長岡第四中学校	調査票番号	（都道府県）2 6	（市 町 村）2 0	（学 校）9 3 7 5 8	整理番号

凡　例

建　物

㊦ ：未とりこわし建物

危 ：危険建物

借 ：借用建物

一時 ：一時使用建物

屋外 ：屋外教育環境整備事業によるもの

未完 ：未完成建物

建物以外の工作物

倉 ：倉庫

吹 ：吹抜の渡り廊下

鉄 ：鉄棒

フ ：フェンス

キュ ：キュービクル

門 ：門

他 ：その他

非 ：非常階段

機 ：機械室

受 ：受水槽

焼 ：焼却炉

水 ：水飲場

ボ ：ボイラー室

自 ：自転車置き場

災 ：防災備蓄倉庫

マ ：防災用ﾏﾝﾎｰﾙﾄｲﾚ

LED化対象外施設を示す

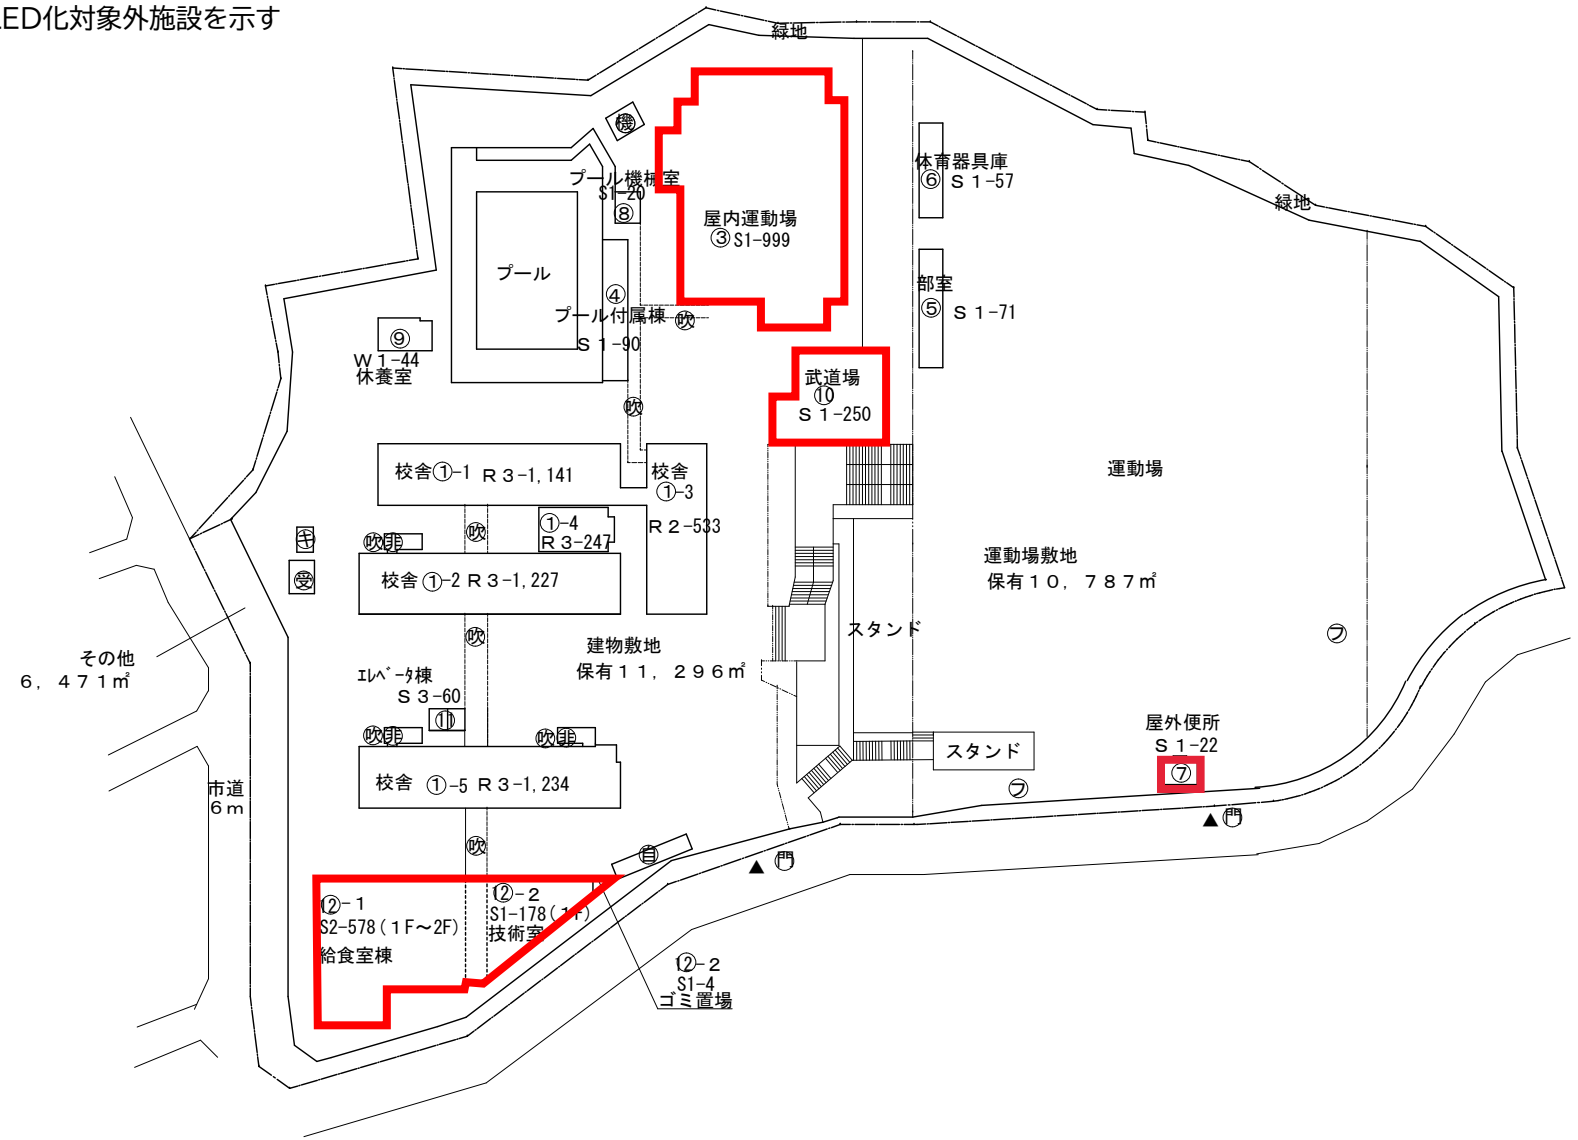

（方位）

（北に矢印を付す）

文　部　科　学　省

（令和６年度）

平面図	縮尺	1/600（A4）　0　10　20 m	学校名	長岡第四中学校	調査番号	（都道府県）2 6	（市町村）2 0 9	（学校）3 7 5 8	整理番号

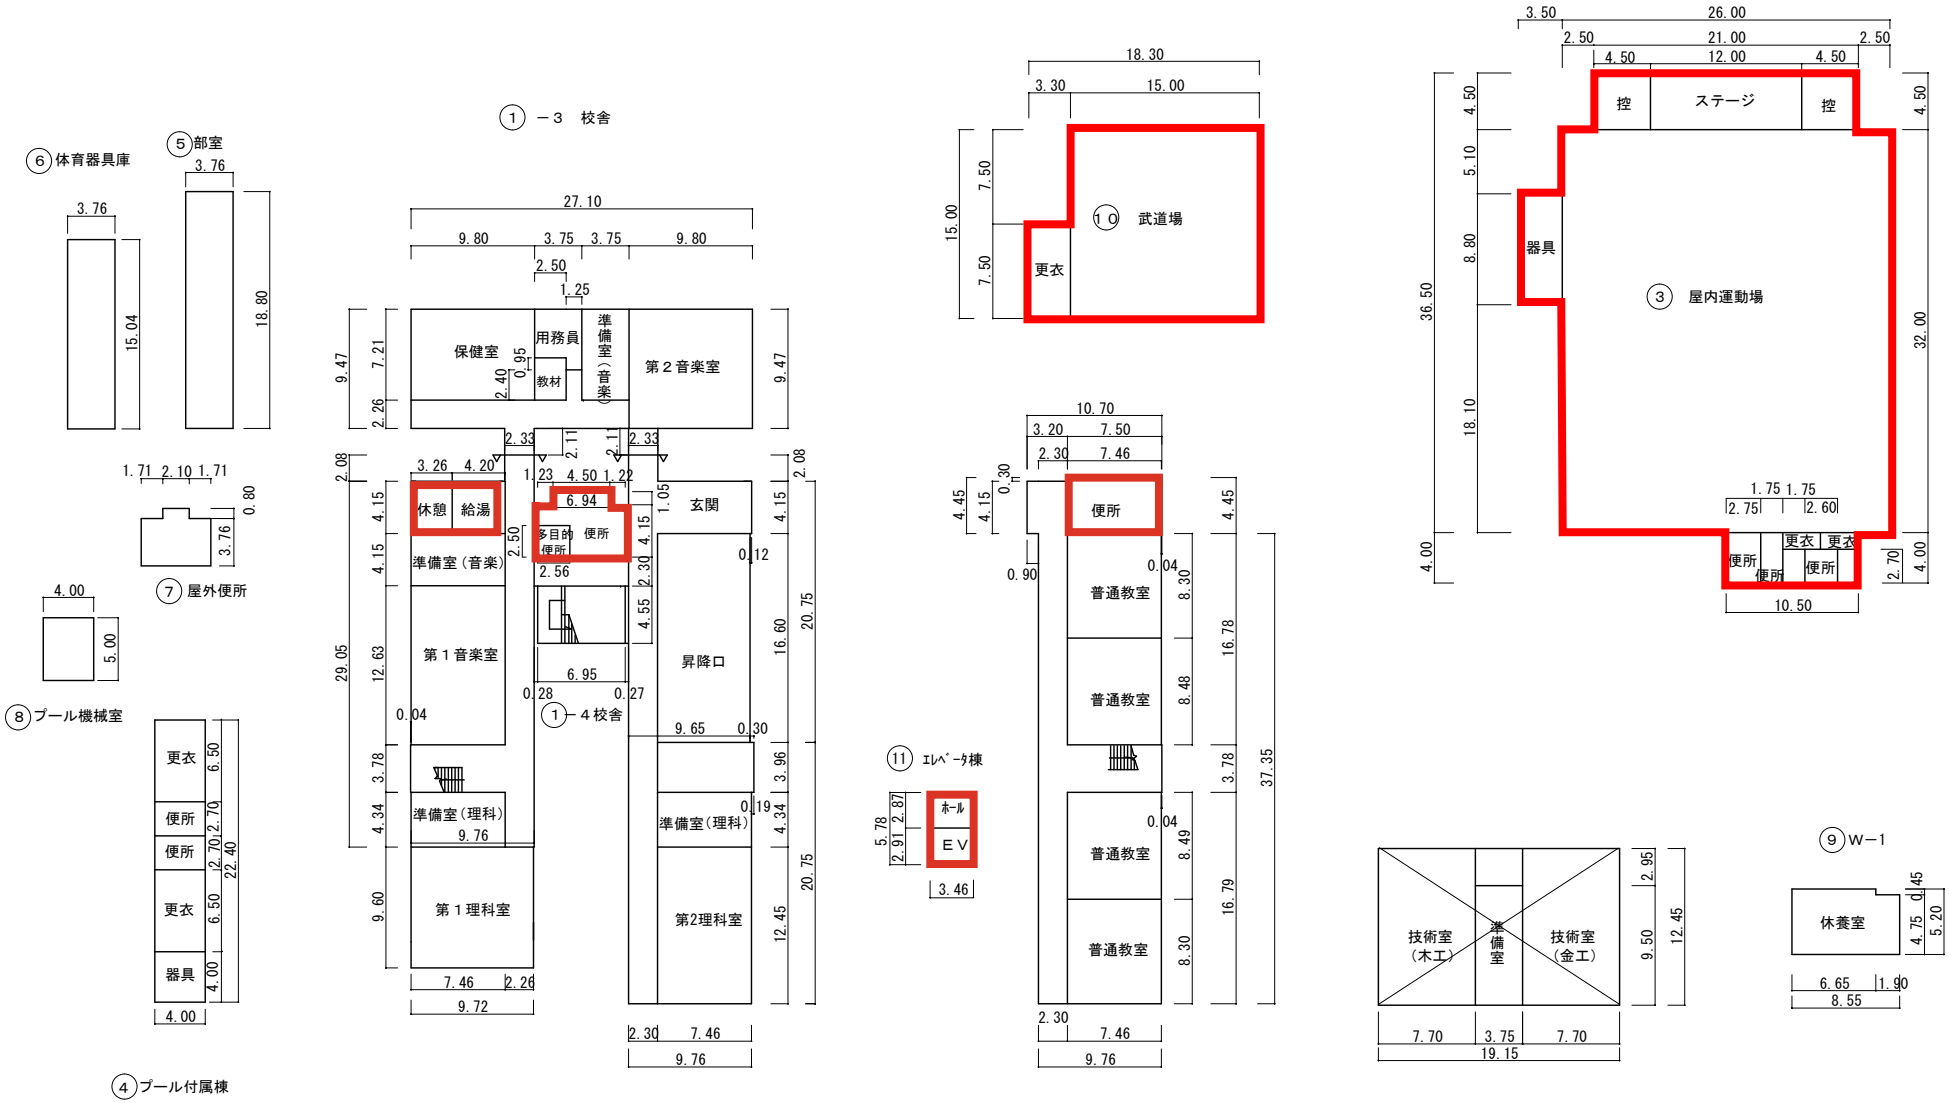

クラブボックス　71㎡

プール付属棟　90㎡

プール機械室　20㎡

武道場　250㎡

1階　平面図

文部科学省

（令和６年度）

平面図	縮尺	1/600 (A4)　0　10　20 m	学校名	長岡第四中学校	調査番号	(都道府県) 26	(市町村) 209	(学校) 3758	整理番号

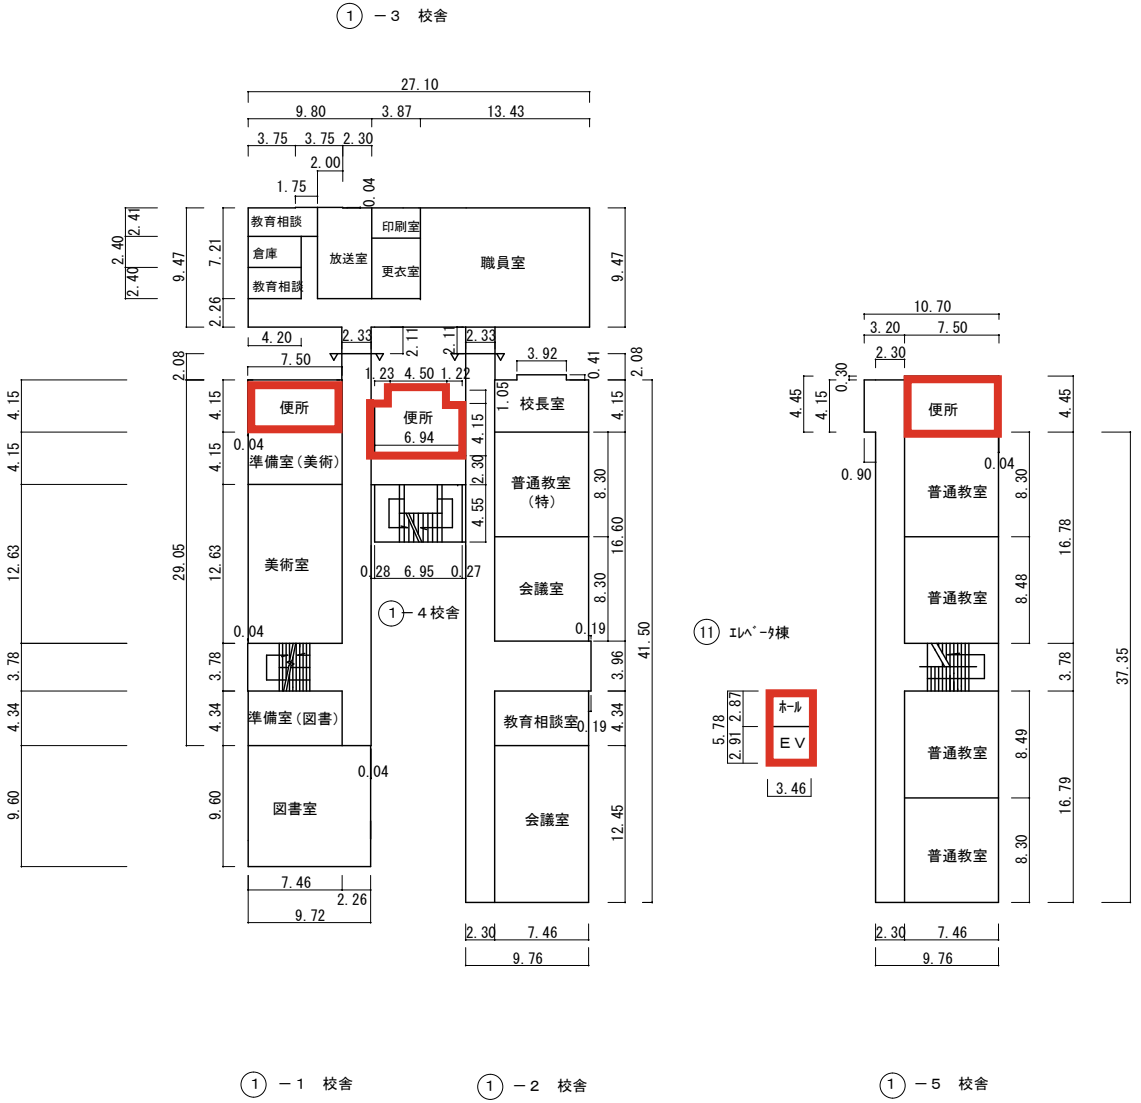

2 階　平　面　図

文　部　科　学　省

（令和６年度）

平面図	縮尺	1/600 (A4) 0 10 20 m	学校名	長岡第四中学校	調査番号	(都道府県)	(市町村)	(学校)	整理番号
						26	209	3758	

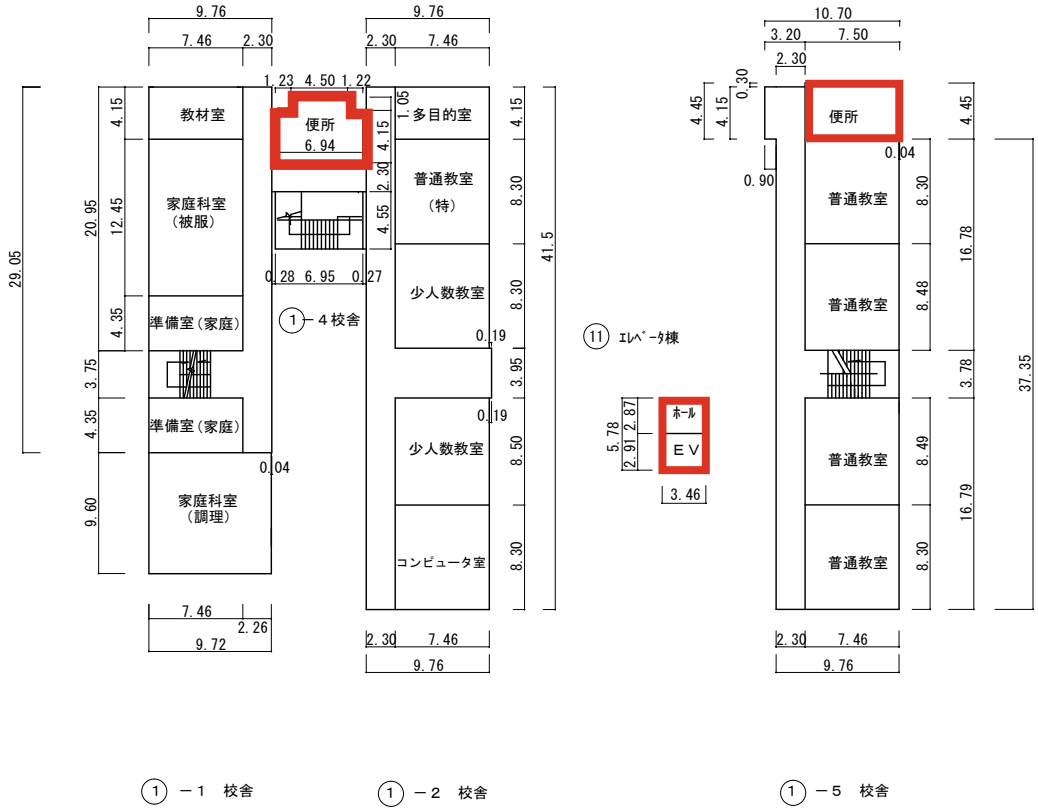

3階 平面図

文部科学省