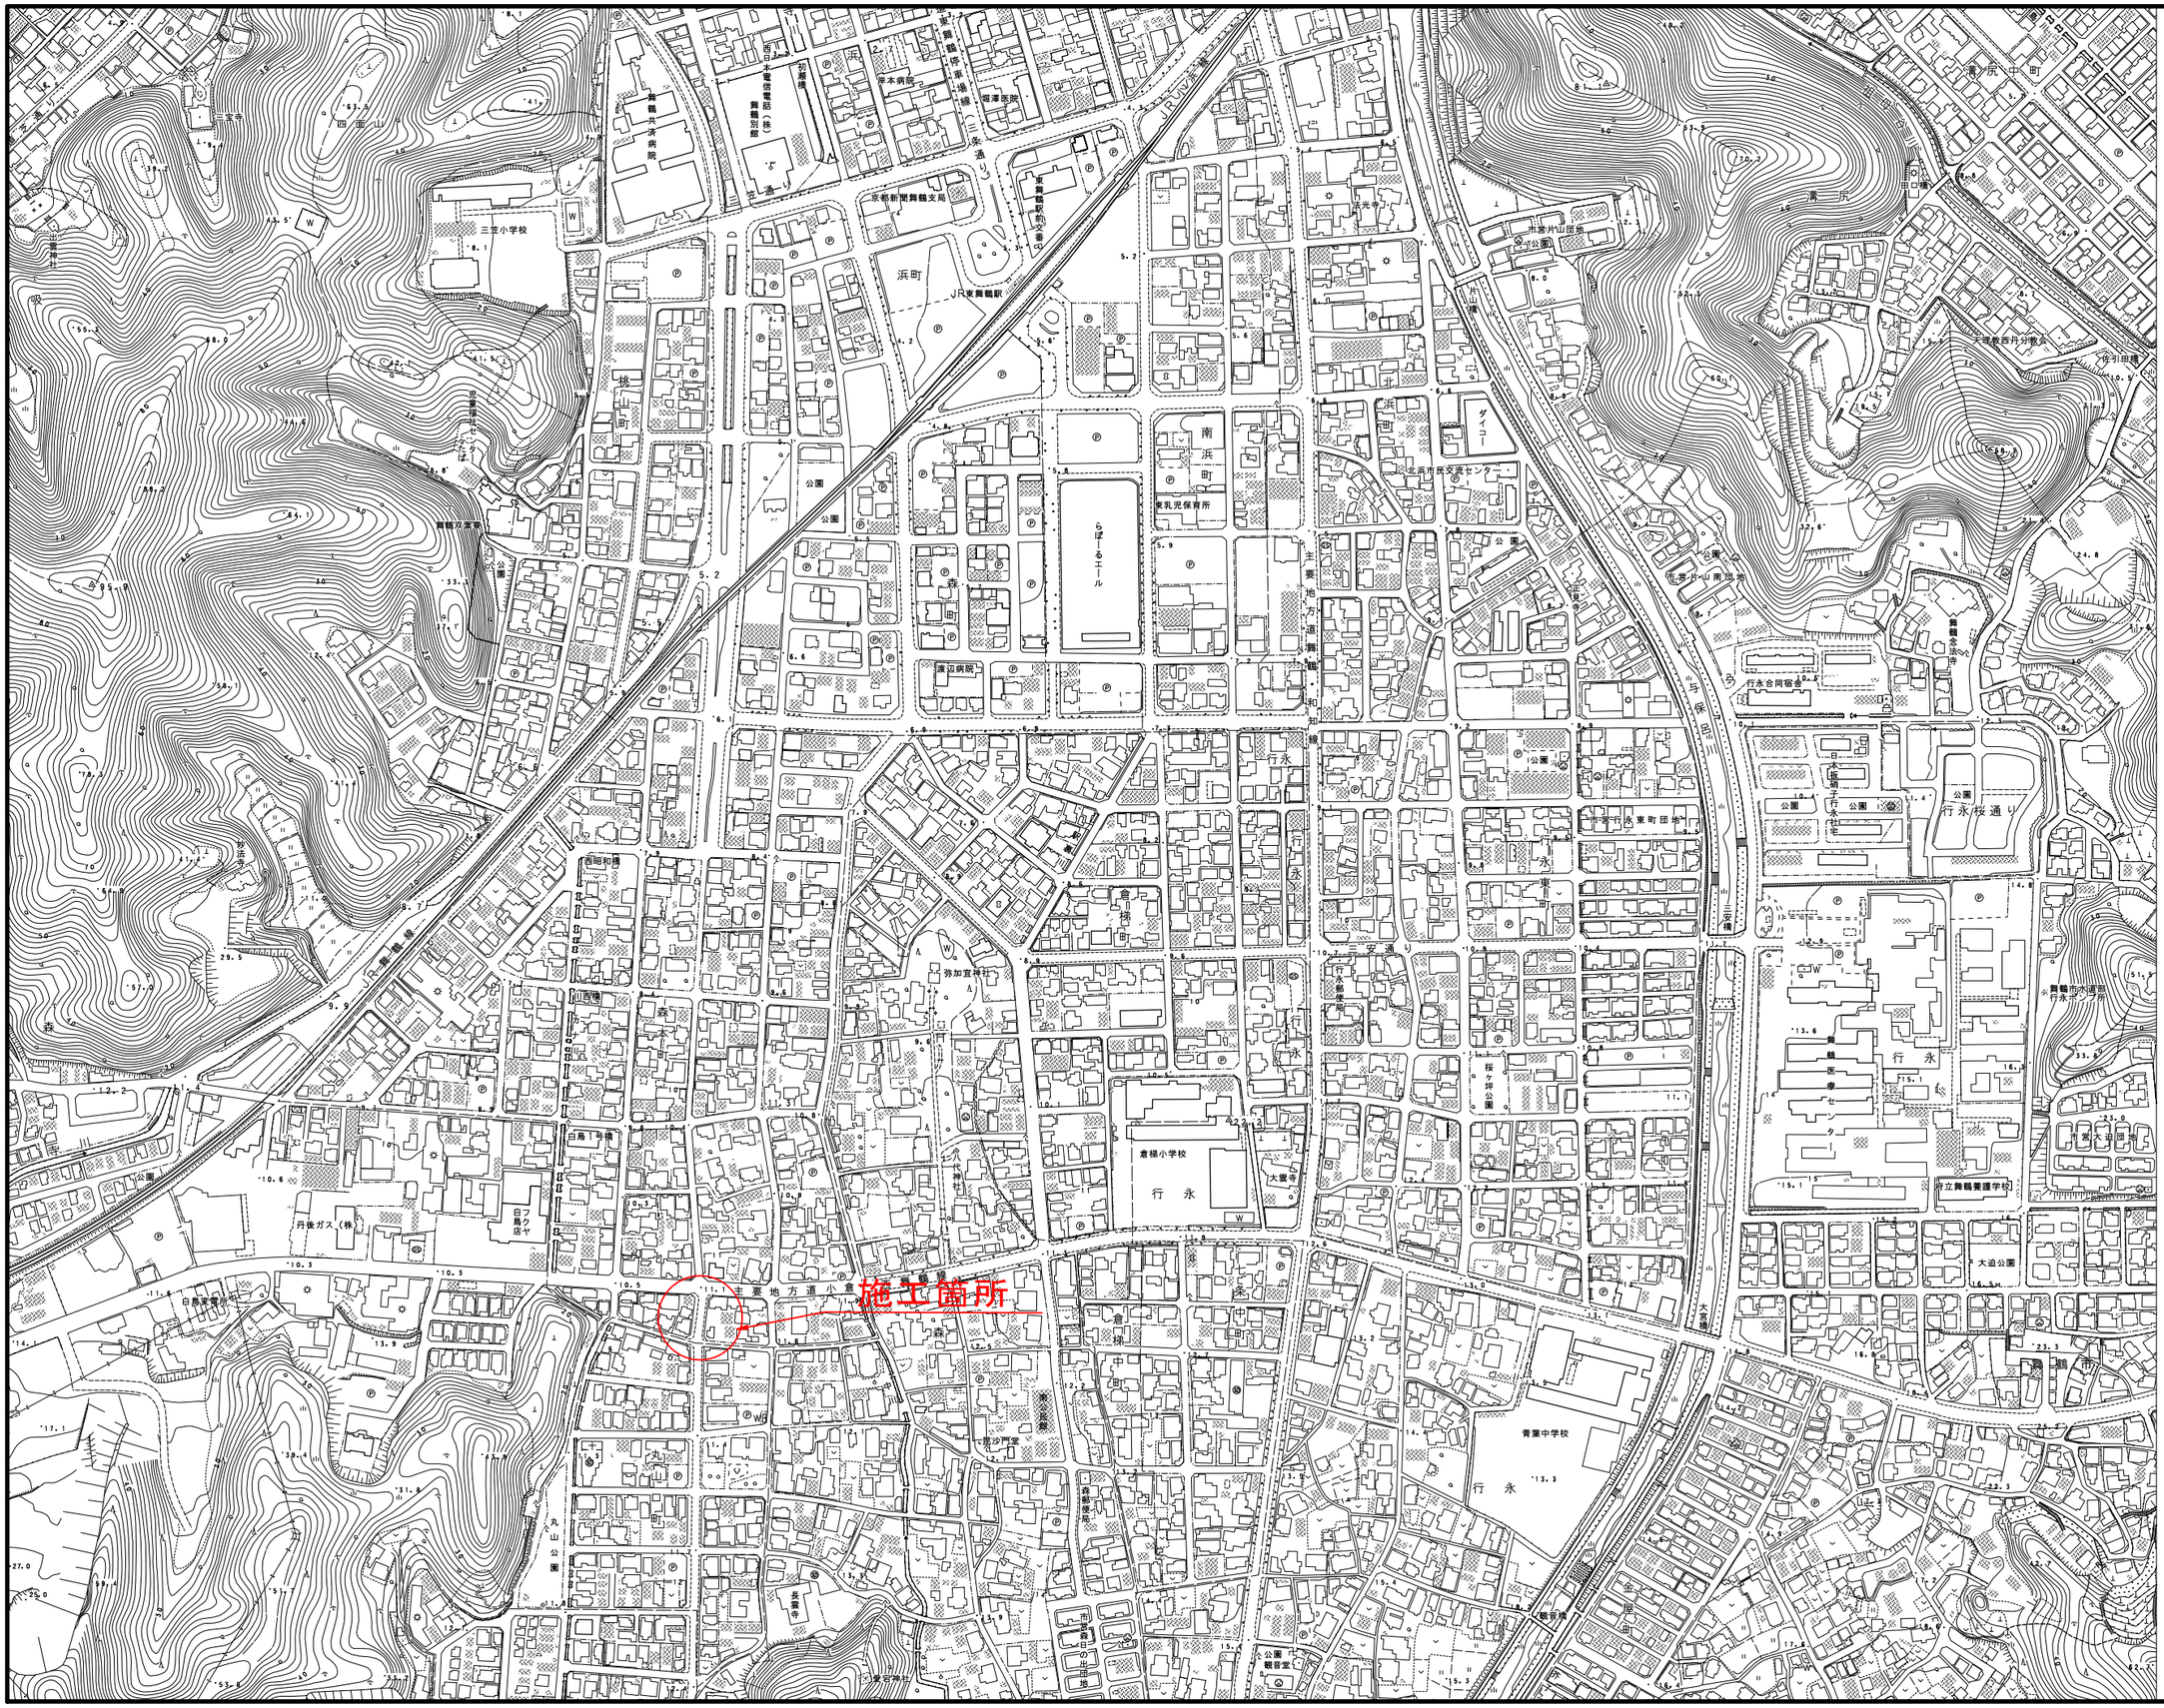

工事名	丸山通線道路改良工事
工事番号	舞土道改第9号
施工箇所	舞鶴市 森本町 地内
図面種類	位置図
縮尺	1:25000
図面番号	6　葉之内　1

平面図

SK=1:250

IP	IP.1
IA	6-27-30
N	250.000
TL	14.105
CL	28.180
SAL	0.398

IP	IP.1
IA	8-02-00
R	600.000
TL	42.145
CL	84.151
SKL	1.478

IP	IP.2
IA	4-17-54
R	1500.000
TL	56.290
CL	112.528
SKL	1.056

L型街渠
(SN) L=0.6m
(N) L=7.3m

L型街渠(K) L=3.1m

プレキャスト街渠桝 (A)N=1, (B)N=2
VP150 L=2.4+1.4+1.0=4.8m

L型街渠
(A)L=19.0m, (B)L=1.4+2.0=3.4m

L型街渠
(SK)L=0.6m
(K)L=5.6m

歩道舗装（乗入部）
Am4=12.1

歩道舗装
Am2=9.2

歩道舗装
Am5=19.3

車道舗装
Am1=254.8

(市)丸山通線

路床安定処理工　改良深さH=700　A=234.7m2
添加量　60.0kg/m3

歩道舗装
Am3=7.0

L型街渠(K) L=2.2m
L型街渠(SK) L=0.6m

案内標識　H=1基
青利用設置

小倉西舞鶴線

車道舗装：表層、上層、下層

路床改良

歩道舗装（標準部）：表層、上層

歩道舗装（乗入部）：表層、上層

工事名	丸山通線道路改良工事
工事番号	舞土道改第9号
施工箇所	舞鶴市森本町地内
図面種類	平面図
縮尺	1:250
図面番号	6　葉之内　2

工 事 名	丸山通線道路改良工事
工事番号	舞土道改第9号
施工箇所	舞鶴市 森本町 地内
図面種類	縦 断 図
縮　　尺	H=1:250　V=1:100
図面番号	6　　葉之内　　3

D=20.000

NO.20

GH=11.29

FH=11.269

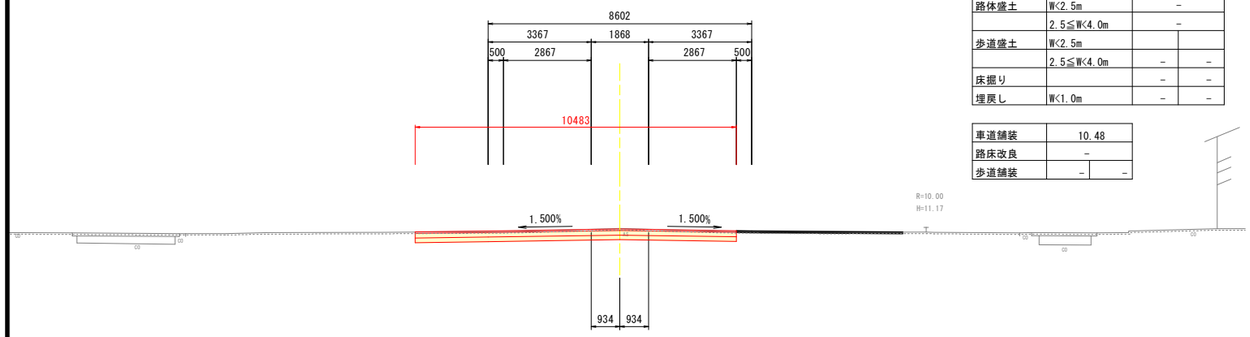

掘削		3.0	
路床盛土	W<2.5m	–	
路体盛土	W<2.5m	–	
	2.5≦W<4.0m	–	
歩道盛土	W<2.5m		
	2.5≦W<4.0m	–	–
床掘り		–	–
埋戻し	W<1.0m	–	–

車道舗装	10.48	
路床改良	–	
歩道舗装	–	–

DL=5.0

D=11.330

EC-2 (NO.19+8.670)

GH=11.10

FH=11.094

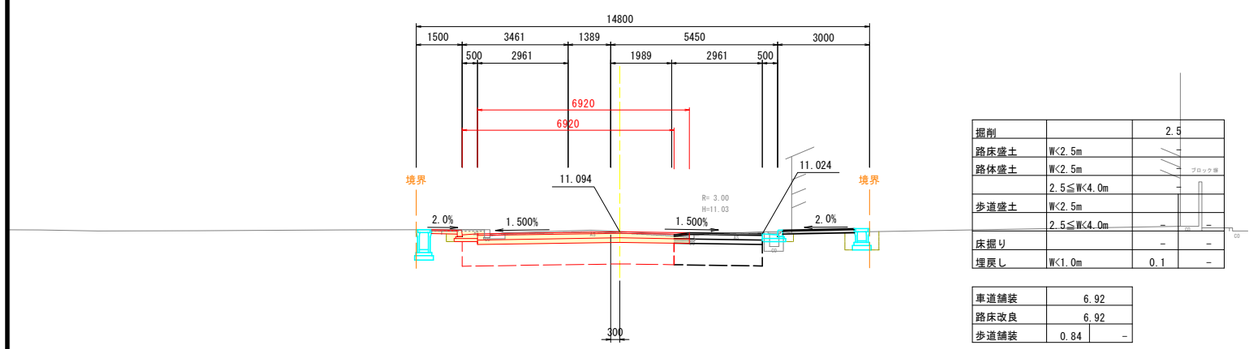

掘削		2.5	
路床盛土	W<2.5m		–
路体盛土	W<2.5m		–
	2.5≦W<4.0m		–
歩道盛土	W<2.5m		
	2.5≦W<4.0m	–	–
床掘り		–	–
埋戻し	W<1.0m	0.1	–

車道舗装	6.92	
路床改良	6.92	
歩道舗装	0.84	–

DL=5.0

D=8.670

NO.19

GH=10.93

FH=10.981

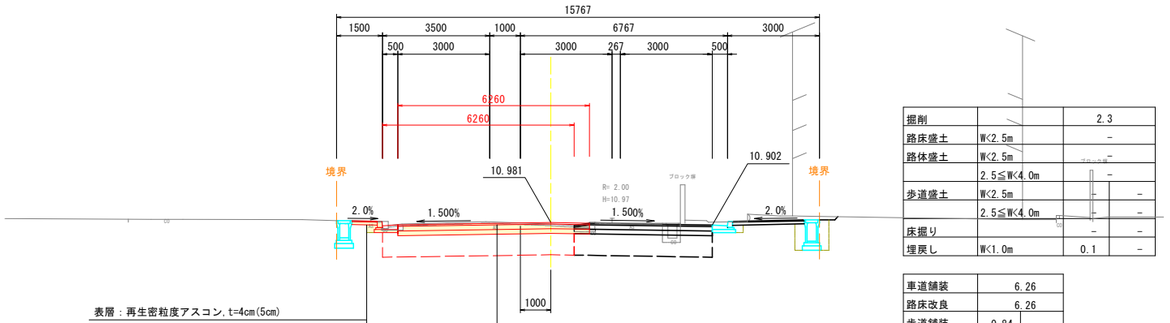

掘削		2.3	
路床盛土	W<2.5m		–
路体盛土	W<2.5m		–
	2.5≦W<4.0m		–
歩道盛土	W<2.5m		
	2.5≦W<4.0m		–
床掘り		–	–
埋戻し	W<1.0m	0.1	–

車道舗装	6.26	
路床改良	6.26	
歩道舗装	0.84	–

表層：再生密粒度アスコン，t=4cm(5cm)

上層路盤：再生クラッシャーラン(RC-30)，t=10cm(25cm)

※（ ）内は乗入れ部に適用

表層：再生密粒度アスコン，t=5cm

上層路盤：粒度調整砕石(M-30)，t=15cm

下層路盤：再生クラッシャーラン(RC-30)，t=15cm

路床安定処理：t=70cm

N5　設計CBR=8%　（管理基準値：キャスポルによる換算CBR 20.0%以上）

DL=5.0

丸山通線

No.19～No.21

工事名	丸山通線道路改良工事
工事番号	舞土道改第9号
施工箇所	舞鶴市森本町地内
図面種類	横断面図
縮尺	1:100
図面番号	6　葉之内　4

L型街渠

S=1:20

(A)

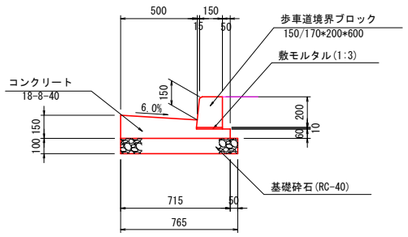

(B)

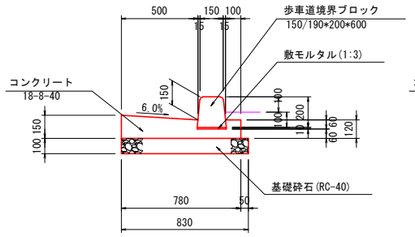

(K)

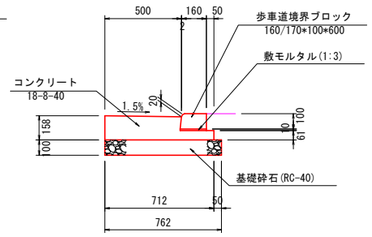

(N)

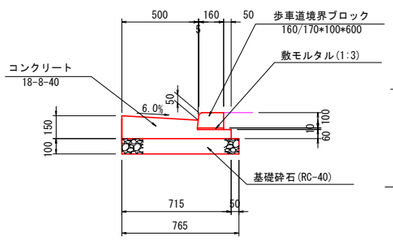

(SK)

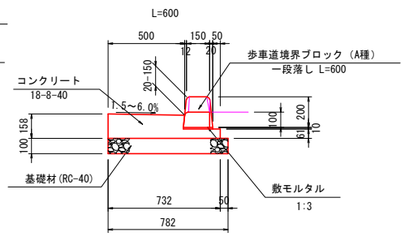

(SN)

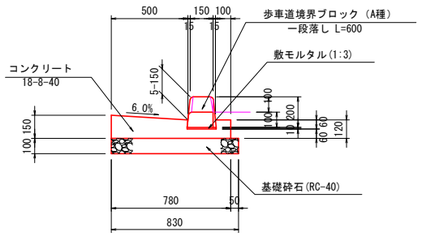

街渠桝

S=1:20

(A)

(B)

暗渠排水管

S=1:10

工 事 名	丸山通線道路改良工事
工事番号	舞土道改第9号
施工箇所	舞鶴市森本町地内
図面種類	構造図
縮　　尺	1:20
図面番号	6　　葉之内　　5

区画線平面図

SK=1:250

N

IP	IP.1
IA	6-27-30
R	250.000
TL	14.105
CL	28.180
SAL	0.398

IP	IP.1
IA	8-02-09
R	600.000
TL	42.140
CL	84.151
SAL	1.478

IP	IP.2
IA	4-17-54
R	1500.000
TL	56.290
CL	112.528
SAL	1.056

工事名	丸山通線道路改良工事
工事番号	舞土道改第9号
施工箇所	舞鶴市森本町地内
図面種類	区画線平面図
縮尺	1:250
図面番号	6　第2内　6

撤去工　平面図（参考図）　S=1:250

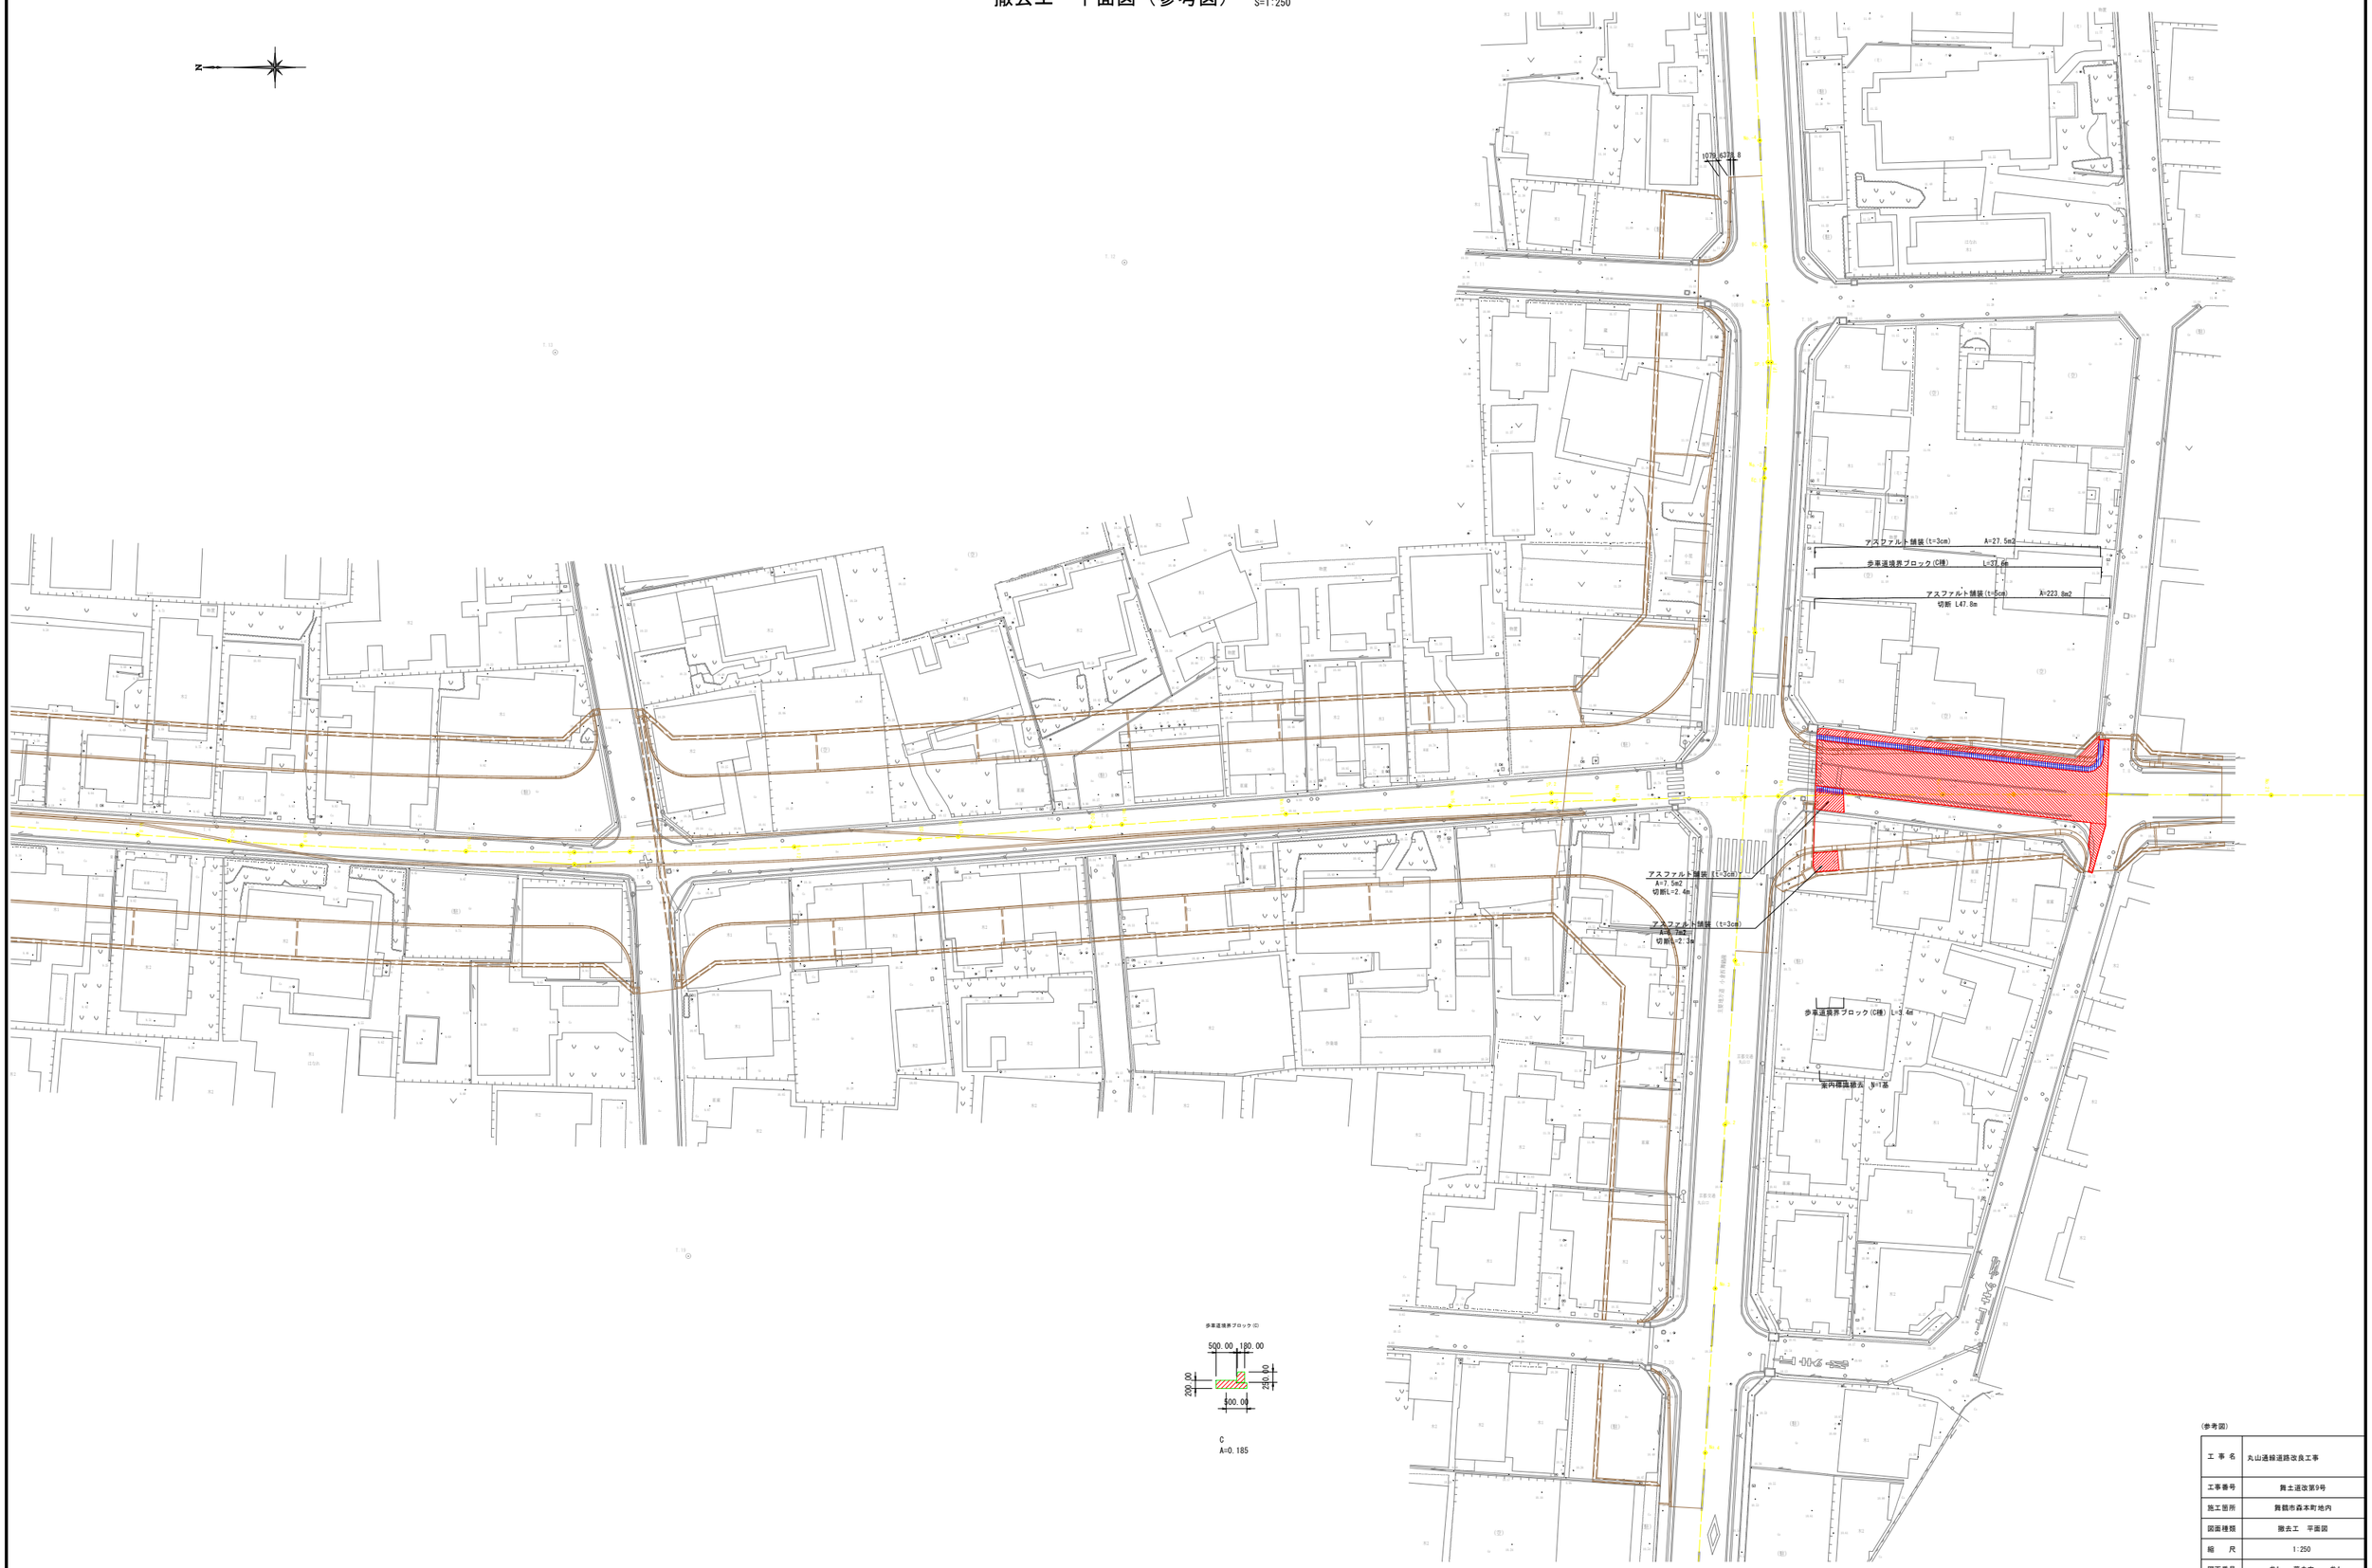

（参考図）

工事名	丸山通線道路改良工事
工事番号	舞土道改第9号
施工箇所	舞鶴市森本町地内
図面種類	撤去工　平面図
縮　尺	1:250
図面番号	参1　葉之内　参1