

施工箇所
主要地方道舞鶴綾部和知線
JR東舞鶴駅
浜町
南浜町
行永
倉梯町
森本町
青葉中学校
倉梯小学校
三笠小学校
らぽーるエール
行永桜通り
舞鶴市役所
舞鶴医療センター
舞鶴共済病院
京都新聞舞鶴支局
東舞鶴駅前交番
東舞鶴停車場線
西日本電信電話（株）舞鶴別館
宮本病院
宿澤医院
渡辺病院
東乳児保育所
北浜市民交流センター
行永合同宿舎
行永東町団地
舞鶴市水道部行永ポンプ所
舞鶴医師会看護専門学校
舞鶴西高等学校
舞鶴高専
舞鶴市立総合体育館
舞鶴市立図書館
舞鶴西児童館
舞鶴西保健センター
舞鶴西郵便局
舞鶴西小学校
舞鶴西幼稚園
舞鶴西公園
舞鶴西駐車場
舞鶴西交番
舞鶴西地域包括支援センター
舞鶴西高齢者生活福祉センター
舞鶴西児童館
舞鶴西保育所

平面図(1/2)

SK=1:250

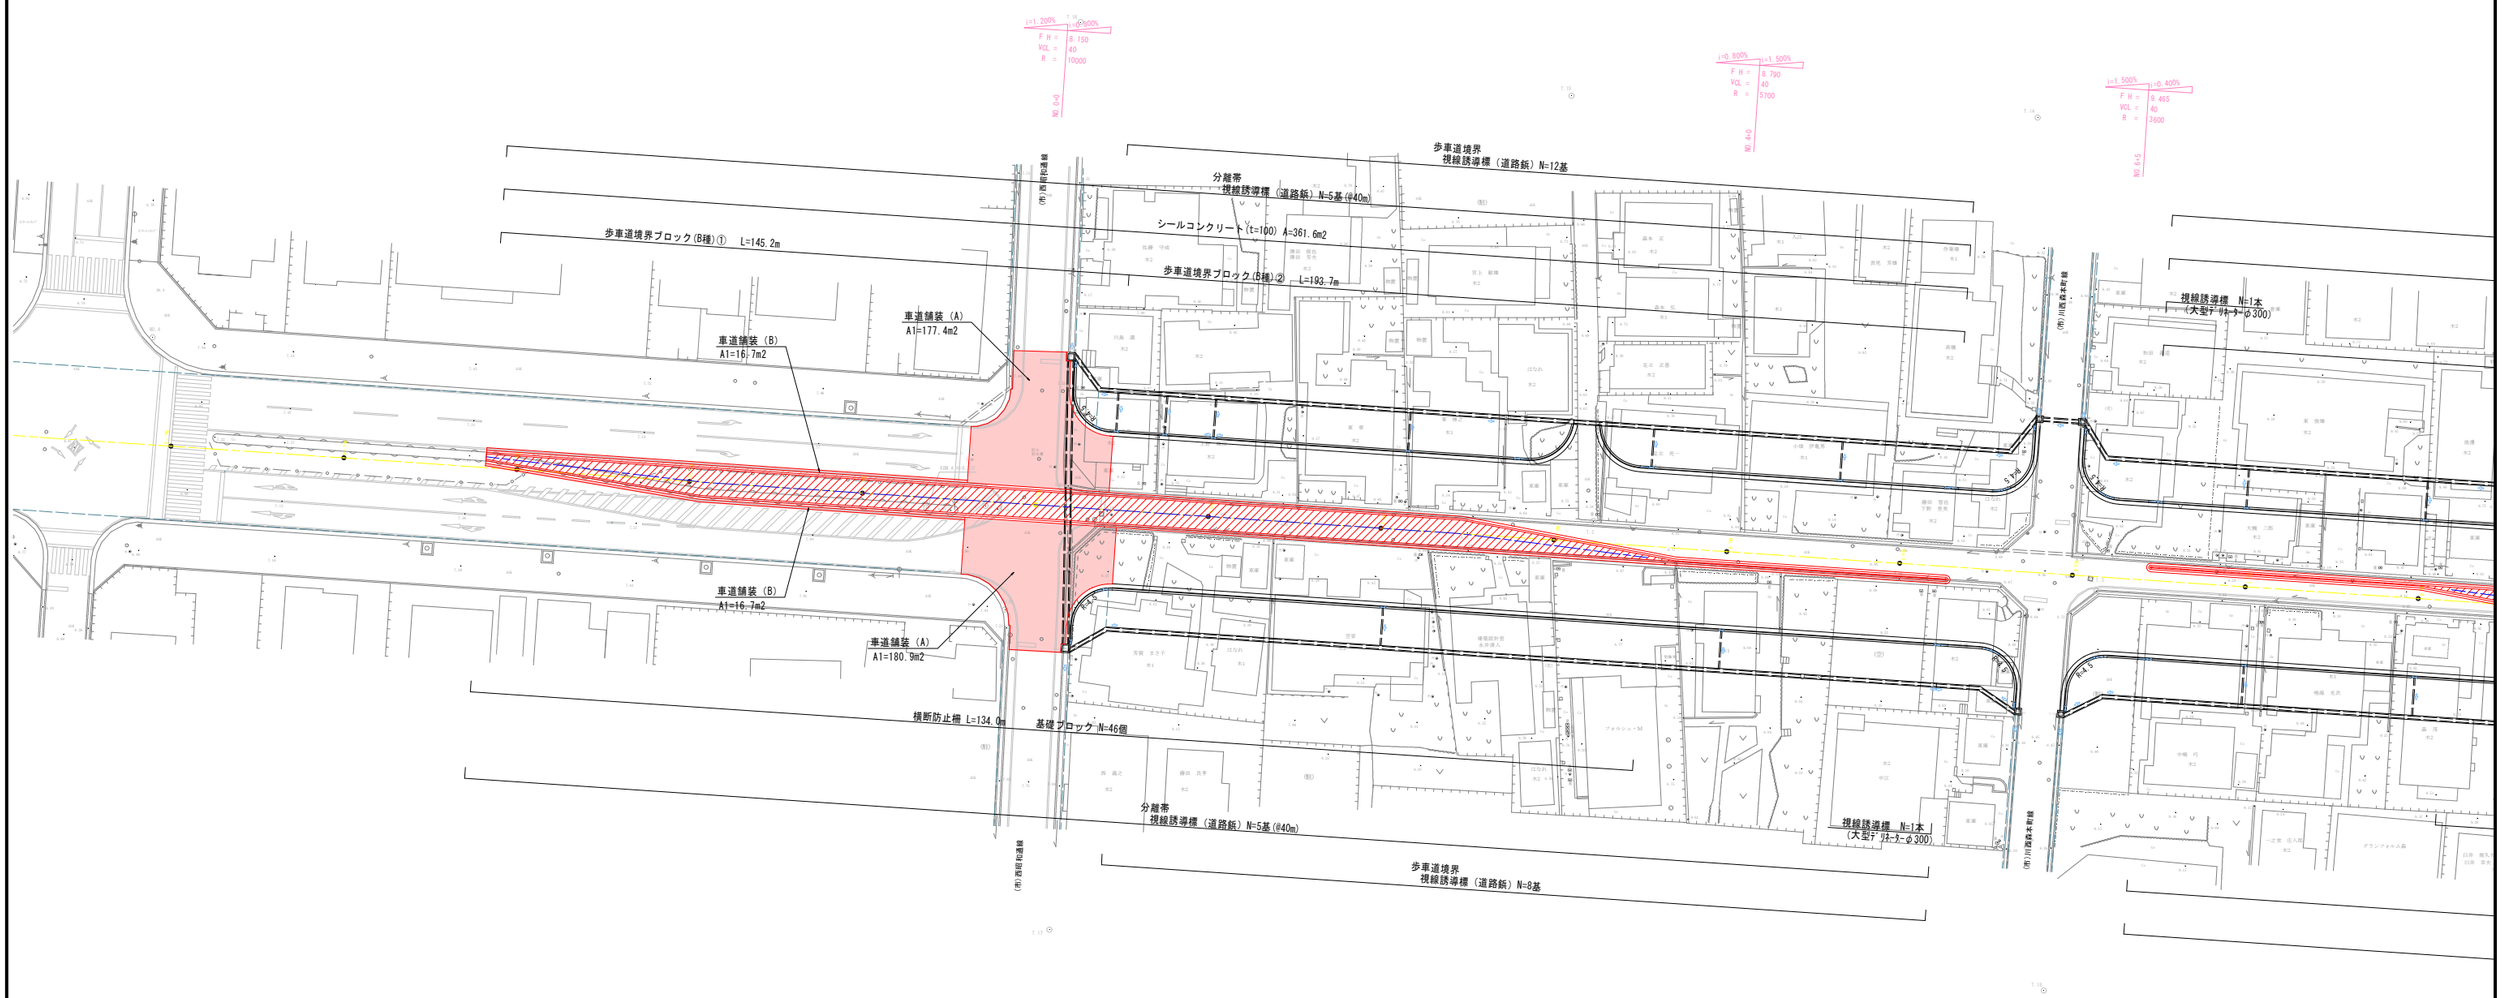

工 事 名	和泉通線（その３）道路改良工事
工事番号	舞土道改第8号
施工箇所	舞鶴市森本町地内
図面種類	平面図(1/2)
縮　　尺	1:250
図面番号	17　　巣之内　　2

平面図(2/2)

SK=1:250

N

歩車道境界
視線誘導標（道路鋲）N=12基

分離帯
視線誘導標（道路鋲）N=6基(@40m)

歩車道境界
視線誘導標（道路鋲）N=14基

視線誘導標　N=1本
（大型ﾃﾞﾘｰﾀｰ@300）

歩車道境界ブロック(B種)②　L=415.6m　シールコンクリート(t=100)　A=281.1m2

横断防止柵　L=105.0m

基礎ブロック　N=36個

分離帯
視線誘導標（道路鋲）N=6基(@40m)

歩車道境界
視線誘導標（道路鋲）N=8基

歩車道境界
視線誘導標（道路鋲）N=10基

(市)丸山通線

小倉西舞鶴線

IP	IP_1
IA	8-02-09
R	600.000
TL	42.145
CL	84.151
SKL	1.478

IP	IP_2
IA	4-17-54
R	1500.000
TL	56.290
CL	112.528
SKL	1.056

IP	IP_3
IA	6-27-26
R	250
TL	14
CL	29
SKL	0

工事名	和泉通線（その３）道路改良工事
工事番号	舞土道改第8号
施工箇所	舞鶴市森本町地内
図面種類	平面図(2/2)
縮尺	1:250
図面番号	17　葉之内　3


市道　和泉通線

プレキャストボックス(B500-H400)

VCL=40　R=10000

VCL=40　R=5700


VCL=40　R=3600

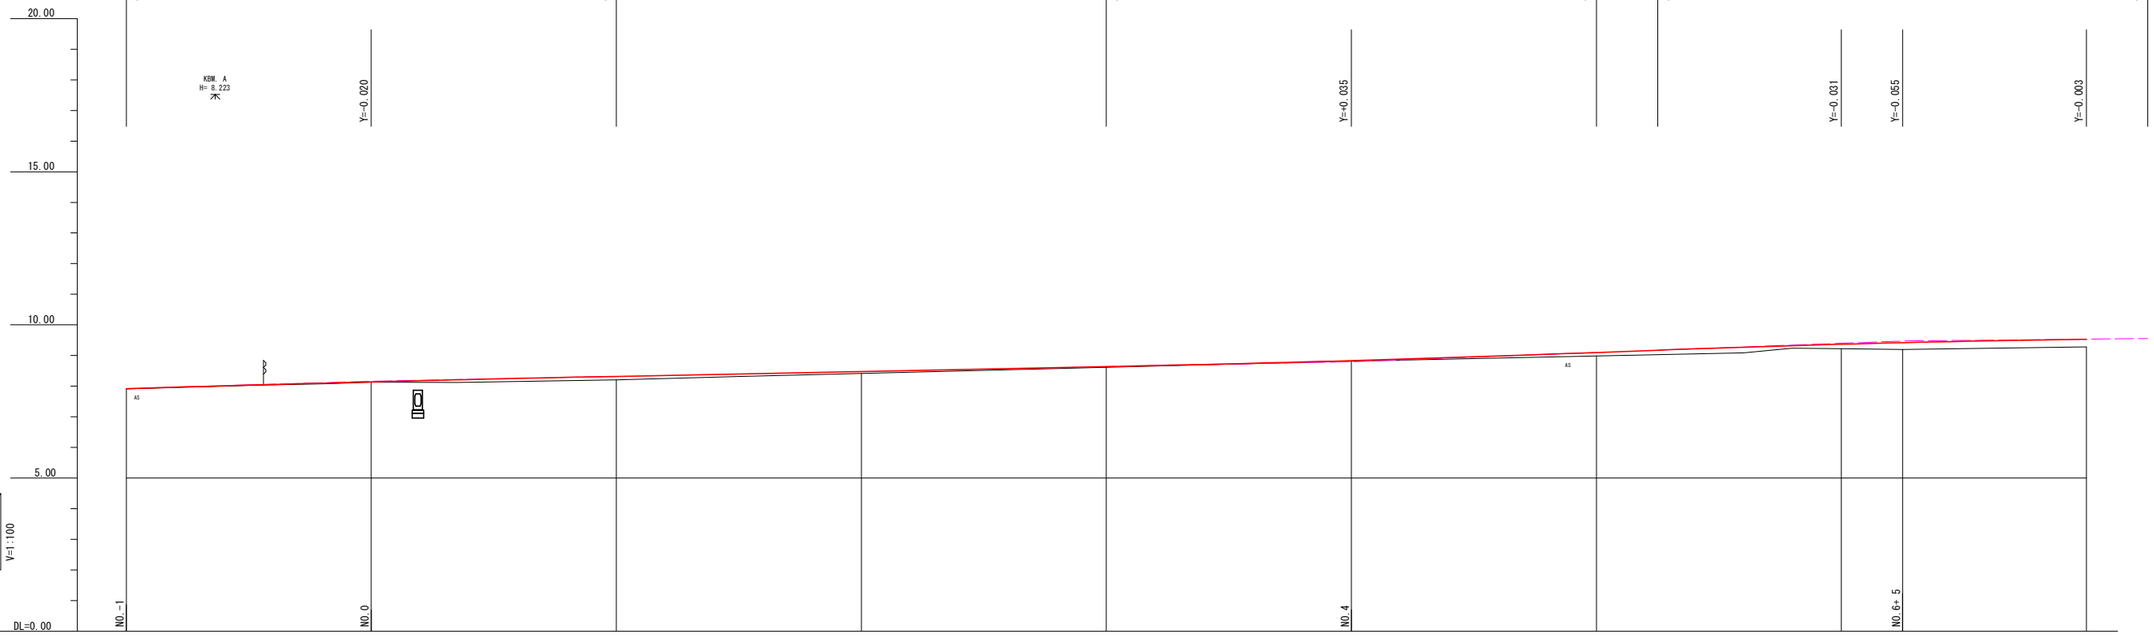

勾 配	7.920	i=1.200% L=20.000	8.160	i=0.800% L=80.000	8.800	i=1.500% L=45.000	9.475	i=0.400% L=55.000	
盛土高			0.11	0.06	0.02	0.02	0.11	0.15	0.22	0.25
切土高	0.01		0.01							
計画高	7.920		8.140	8.320	8.480	8.640	8.835	9.100	9.369	9.420	9.532
地盤高	7.91		8.13	8.21	8.42	8.62	8.82	8.99	9.22	9.20	9.28
追加距離	-20.000		0.000	20.000	40.000	60.000	80.000	100.000	120.000	125.000	140.000
単距離	20.000		20.000	20.000	20.000	20.000	20.000	20.000	20.000	5.000	15.000
測 点	NO.-1		NO.0	NO.1	NO.2	NO.3	NO.4	NO.5	NO.6	+5	NO.7
曲線方向						R=∞ L=291.134					
片勾配 すり付け図			-2.00%	-0.80%		-2.00%					
拡 幅 すり付け図											

和泉通線

工 事 名	和泉通線（その３）道路改良工事
工事番号	舞土道改第8号
施工箇所	舞鶴市森本町地内
図面種類	縦断面図（１）
縮　尺	H=1:250　V=1:100
図面番号	17　葉之内　4

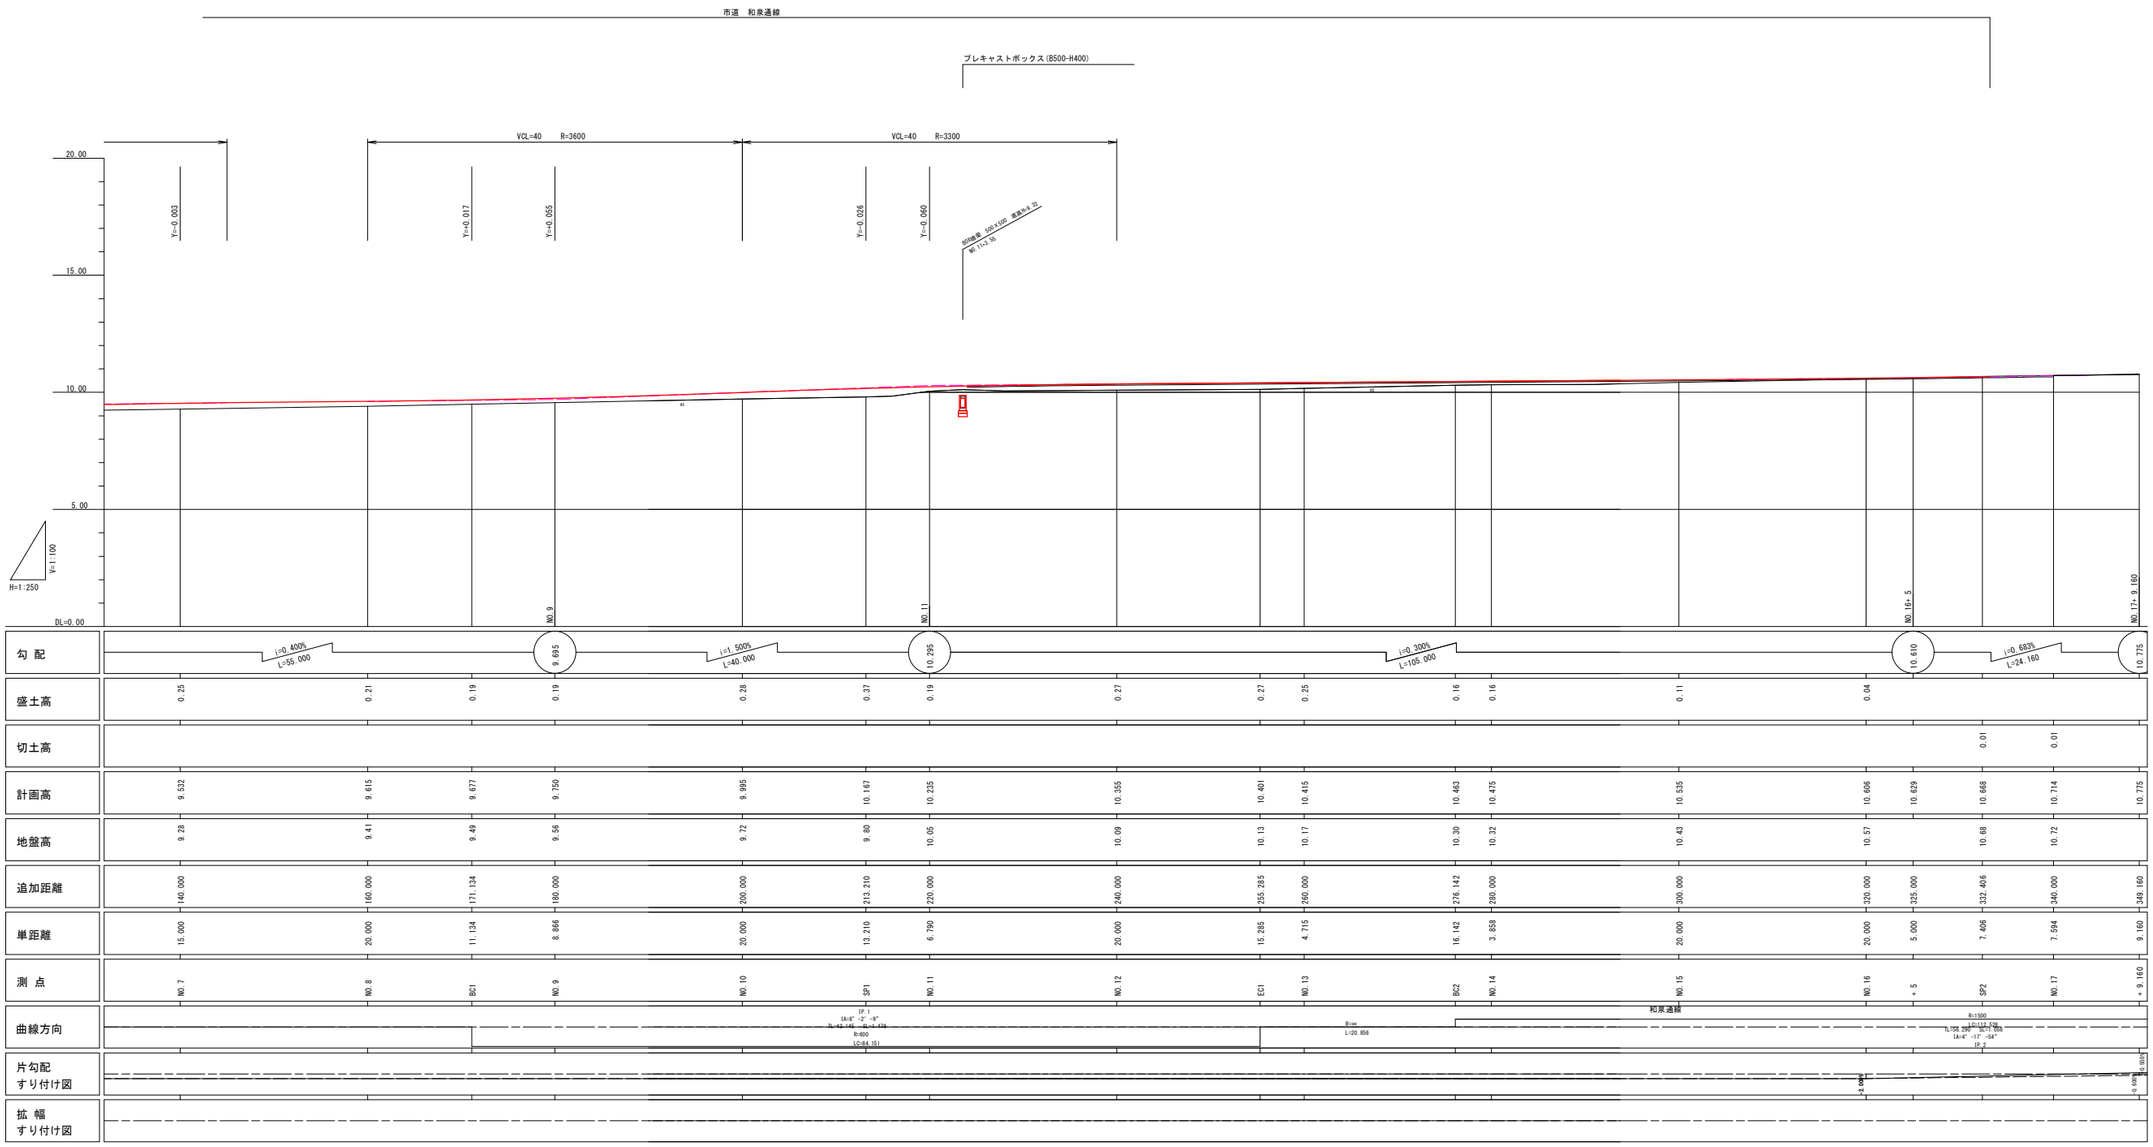


工事名	和泉通線（その３）道路改良工事
工事番号	舞土道改第8号
施工箇所	舞鶴市森本町地内
図面種類	縦断面図（２）
縮　尺	H=1:250　V=1:100
図面番号	17　葉之内　5

D=20.000

NO. 1

GH=8.21

FH=8.320

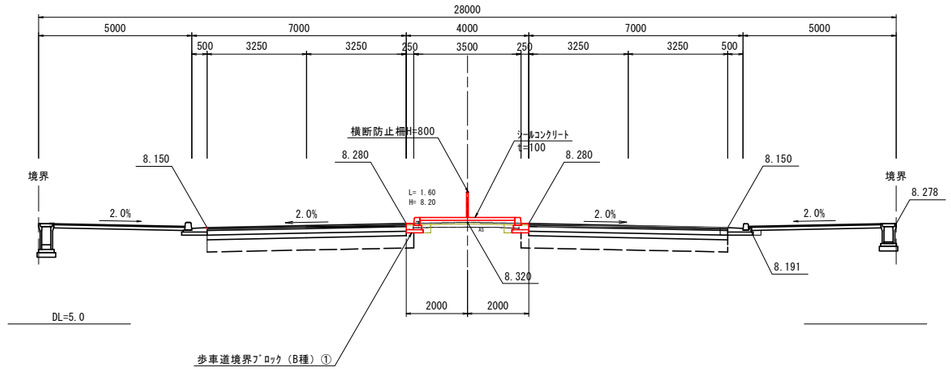


D=20.000

NO. 5

GH=8.99

FH=9.100

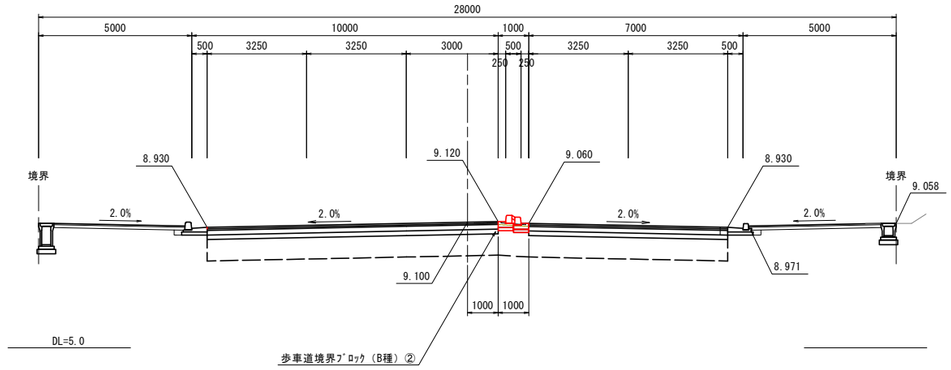


D=20.000

NO. 7

GH=9.28

FH=9.532

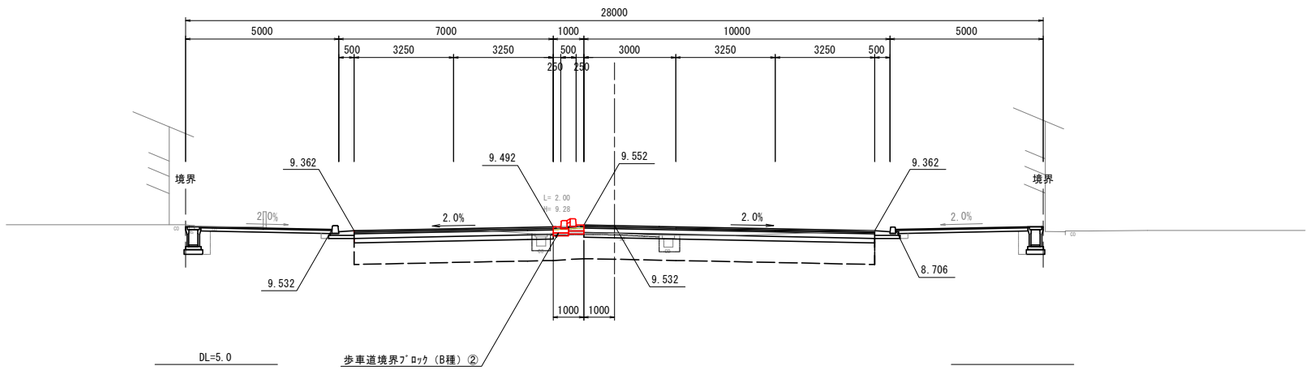


工 事 名	和泉通線（その３）道路改良工事
工事番号	舞土道改第8号
施工箇所	舞鶴市 森本町 地内
図面種類	標準横断図
縮　尺	1:100
図面番号	17　葉之内　6

D=20.000

NO. 2

GH=8.42

FH=8.480

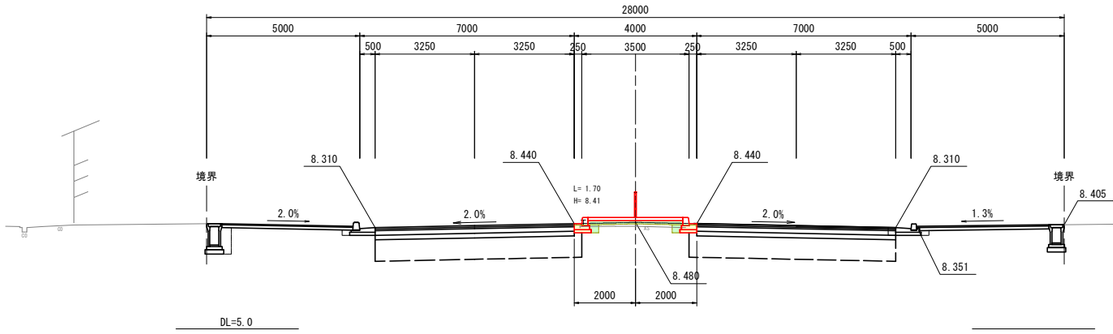

掘削		－	
路床盛土	W<2.5m	－	
路体盛土	W<2.5m	－	
	2.5≦W<4.0m	－	
歩道盛土	W<2.5m	－	－
	2.5≦W<4.0m	－	－
床掘り		0.4	
埋戻し	W<1.0m	0.5	


車道舗装（表層）	－	－	
車道舗装（基層）	－	－	
上層路盤	－	－	
下層路盤	－	－	
路床改良	－	－	

D=20.000

NO. 1

GH=8.21

FH=8.320

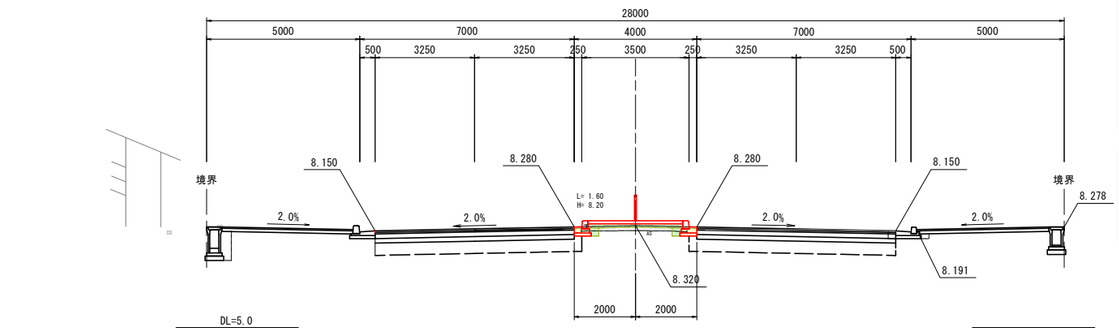

掘削		－	
路床盛土	W<2.5m	－	
路体盛土	W<2.5m	－	
	2.5≦W<4.0m	－	
歩道盛土	W<2.5m	－	－
	2.5≦W<4.0m	－	－
床掘り		0.4	
埋戻し	W<1.0m	0.5	


車道舗装（表層）	－	－	
車道舗装（基層）	－	－	
上層路盤	－	－	
下層路盤	－	－	
路床改良	－	－	

D=20.000

NO. 0

GH=8.13

FH=8.140

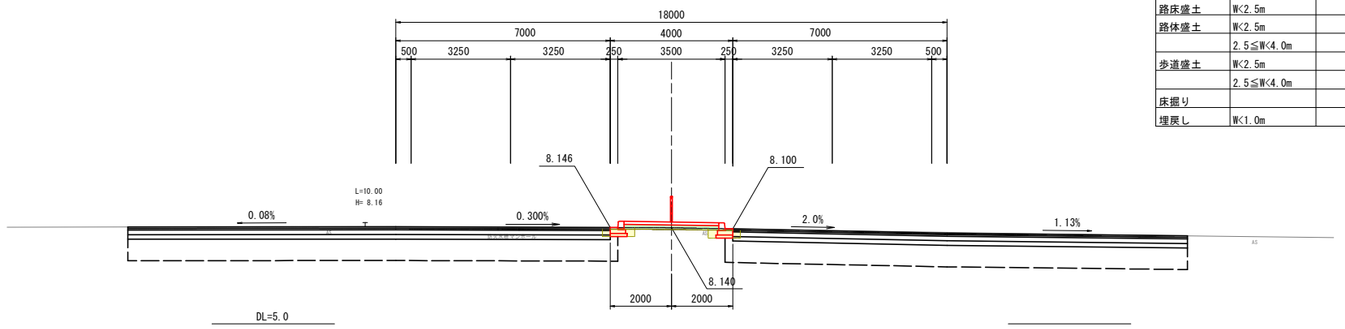

掘削		－	
路床盛土	W<2.5m	－	
路体盛土	W<2.5m	－	
	2.5≦W<4.0m	－	
歩道盛土	W<2.5m	－	－
	2.5≦W<4.0m	－	－
床掘り		0.5	
埋戻し	W<1.0m	0.6	

No.0～No.2 和泉通線


工 事 名	和泉通線（その３）道路改良工事
工事番号	舞土道改第8号
施工箇所	舞鶴市 森本町 地内
図面種類	横断面図 (1/8)
縮　　尺	1:100
図面番号	17　葉之内　7

D=20.000

NO. 5

GH=8.99

FH=9.100

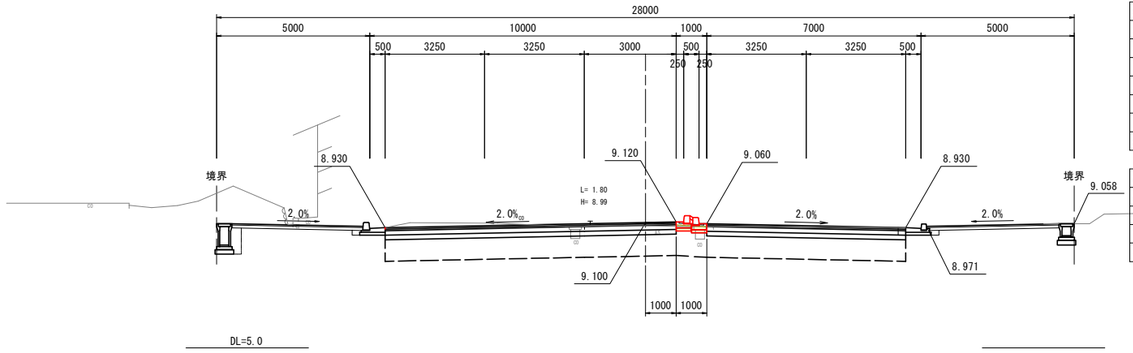

掘削		－	
路床盛土	W<2.5m	－	
路体盛土	W<2.5m	－	
	2.5≦W<4.0m	－	
歩道盛土	W<2.5m	－	－
	2.5≦W<4.0m	－	－
床掘り		0.2	
埋戻し	W<1.0m	0.0	


車道舗装（表層）	－	－	
車道舗装（基層）	－	－	
上層路盤	－	－	
下層路盤	－	－	
路床改良	－	－	

D=20.000

NO. 4

GH=8.82

FH=8.835

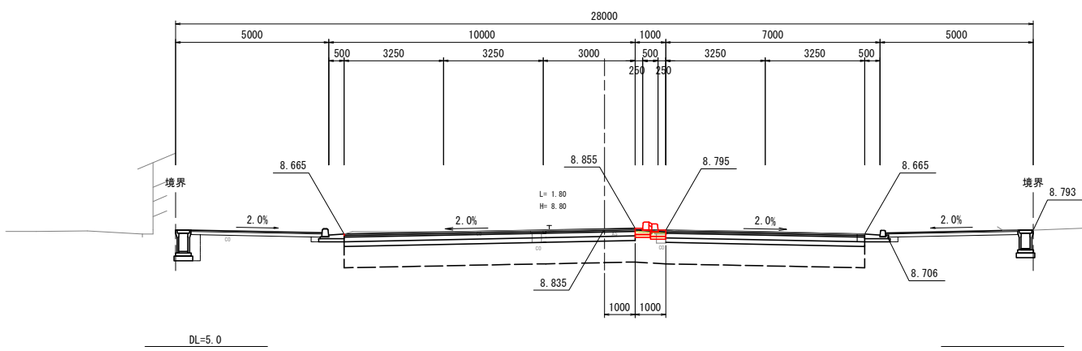

掘削		－	
路床盛土	W<2.5m	－	
路体盛土	W<2.5m	－	
	2.5≦W<4.0m	－	
歩道盛土	W<2.5m	－	－
	2.5≦W<4.0m	－	－
床掘り		0.2	
埋戻し	W<1.0m	0.0	


車道舗装（表層）	－	－	
車道舗装（基層）	－	－	
上層路盤	－	－	
下層路盤	－	－	
路床改良	－	－	

D=20.000

NO. 3

GH=8.62

FH=8.640

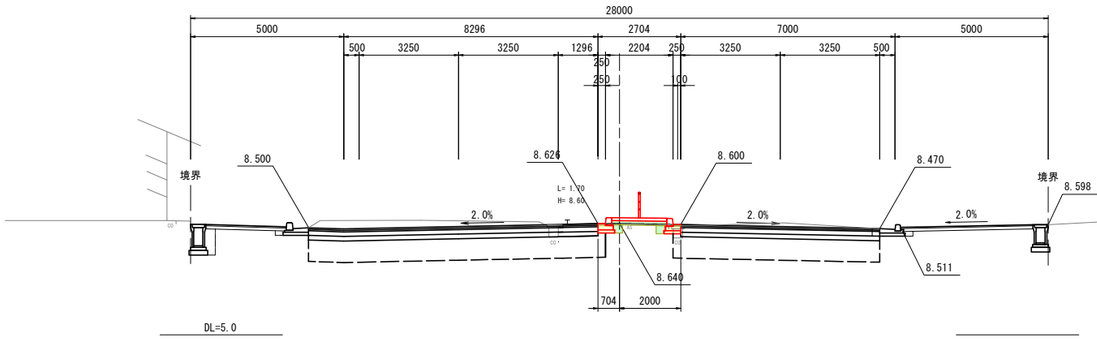

掘削		－	
路床盛土	W<2.5m	－	
路体盛土	W<2.5m	－	
	2.5≦W<4.0m	－	
歩道盛土	W<2.5m	－	－
	2.5≦W<4.0m	－	－
床掘り		0.4	
埋戻し	W<1.0m	0.5	

車道舗装（表層）	－	－	
車道舗装（基層）	－	－	
上層路盤	－	－	
下層路盤	－	－	
路床改良	－	－	

No.3～No.5 和泉通線


工 事 名	和泉通線（その３）道路改良工事
工事番号	舞土道改第8号
施工箇所	舞鶴市 森本町 地内
図面種類	横断面図（2/8）
縮　　尺	1:100
図面番号	17　葉之内　8

D=11.134

NO. 8

GH=9.41

FH=9.615

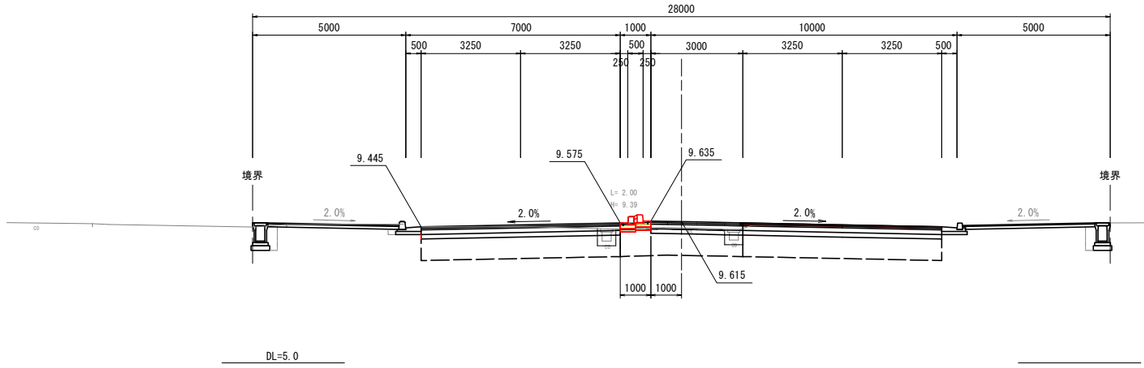

掘削		－	
路床盛土	W<2.5m	－	
路体盛土	W<2.5m	－	
	2.5≦W<4.0m	－	
歩道盛土	W<2.5m	－	－
	2.5≦W<4.0m	－	－
床掘り		0.2	
埋戻し	W<1.0m	0.0	


車道舗装（表層）	－	－	
車道舗装（基層）	－	－	
上層路盤	－	－	
下層路盤	－	－	
路床改良	－	－	

D=20.000

NO. 7

GH=9.28

FH=9.532

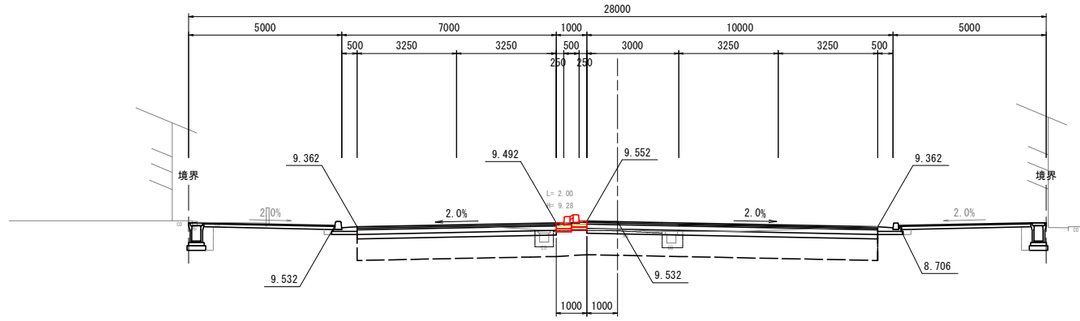

掘削		－	
路床盛土	W<2.5m	－	
路体盛土	W<2.5m	－	
	2.5≦W<4.0m	－	
歩道盛土	W<2.5m		
	2.5≦W<4.0m	－	－
床掘り		0.2	
埋戻し	W<1.0m	0.0	


車道舗装（表層）	－	－	
車道舗装（基層）	－	－	
上層路盤	－	－	
下層路盤	－	－	
路床改良	－	－	

D=20.000

NO. 6

GH=9.22

FH=9.369

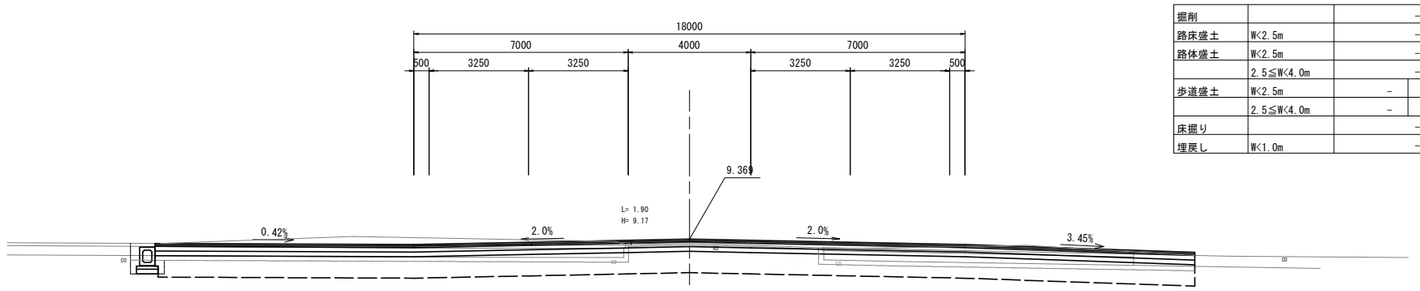

掘削		－	
路床盛土	W<2.5m	－	
路体盛土	W<2.5m	－	
	2.5≦W<4.0m	－	
歩道盛土	W<2.5m	－	－
	2.5≦W<4.0m	－	－
床掘り		－	
埋戻し	W<1.0m	－	

和泉通線

No.6～No.8


工 事 名	和泉通線（その３）道路改良工事
工事番号	舞土道改第8号
施工箇所	舞鶴市森本町地内
図面種類	横断面図（3/8）
縮　尺	1:100
図面番号	17　葉之内　9

D=13.210

NO.10

GH=9.72

FH=9.995

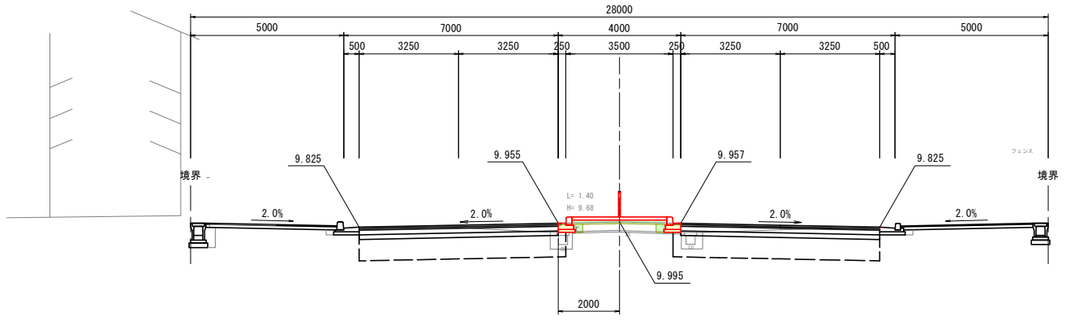

掘削		－	
路床盛土	W<2.5m	－	
路体盛土	W<2.5m	－	
	2.5≦W<4.0m	－	
歩道盛土	W<2.5m	－	－
	2.5≦W<4.0m	－	－
床掘り		0.4	
埋戻し	W<1.0m	0.5	


車道舗装（表層）	－	－
車道舗装（基層）	－	－
上層路盤	－	－
下層路盤	－	－
路床改良	－	－

D=20.000

NO. 9

GH=9.56

FH=9.750

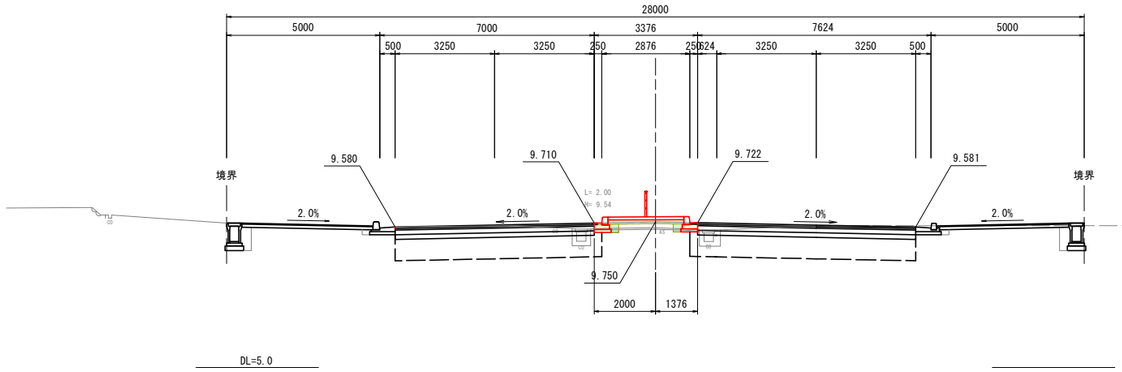

掘削		－	
路床盛土	W<2.5m	－	
路体盛土	W<2.5m	－	
	2.5≦W<4.0m	－	
歩道盛土	W<2.5m	－	－
	2.5≦W<4.0m	－	－
床掘り		0.4	
埋戻し	W<1.0m	0.5	


車道舗装（表層）	－	－
車道舗装（基層）	－	－
上層路盤	－	－
下層路盤	－	－
路床改良	－	－

D=8.866

BC-1 (NO.8+11.134)

GH=9.49

FH=9.677

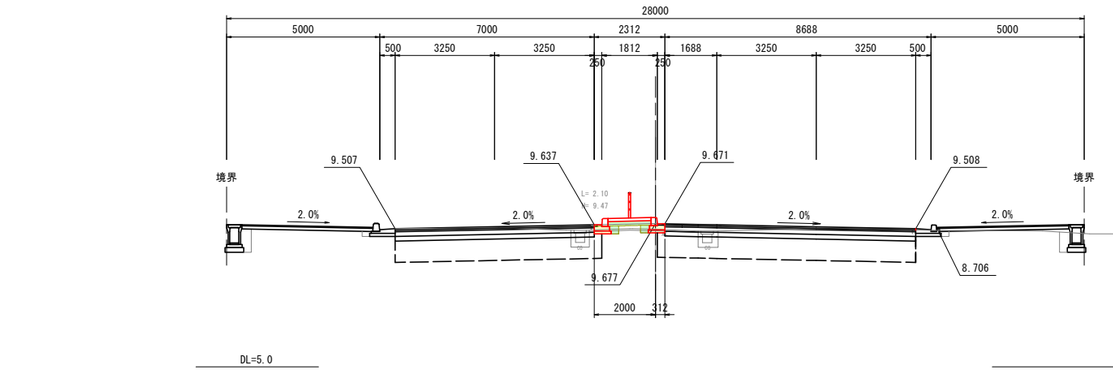

掘削		－	
路床盛土	W<2.5m	－	
路体盛土	W<2.5m	－	
	2.5≦W<4.0m	－	
歩道盛土	W<2.5m	－	－
	2.5≦W<4.0m	－	－
床掘り		0.4	
埋戻し	W<1.0m	0.3	

車道舗装（表層）	－	－
車道舗装（基層）	－	－
上層路盤	－	－
下層路盤	－	－
路床改良	－	－

和泉通線

BC-1～No.10


工 事 名	和泉通線（その３）道路改良工事
工事番号	舞土道改第8号
施工箇所	舞鶴市森本町地内
図面種類	横断面図 (4/8)
縮　　尺	1:100
図面番号	17　葉之内　10

D=15.285

NO.12

GH=10.09

FH=10.355

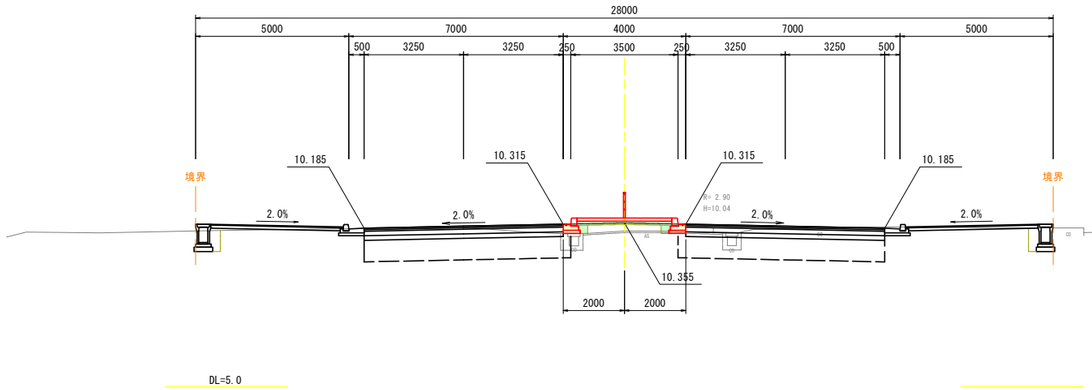

掘削		－	
路床盛土	W<2.5m	－	
路体盛土	W<2.5m	－	
	2.5≦W<4.0m	－	
歩道盛土	W<2.5m	－	－
	2.5≦W<4.0m	－	－
床掘り		0.4	
埋戻し	W<1.0m	0.5	


車道舗装（表層）	－	－
車道舗装（基層）	－	－
上層路盤	－	－
下層路盤	－	－
路床改良	－	－

D=20.000

NO.11

GH=10.05

FH=10.235

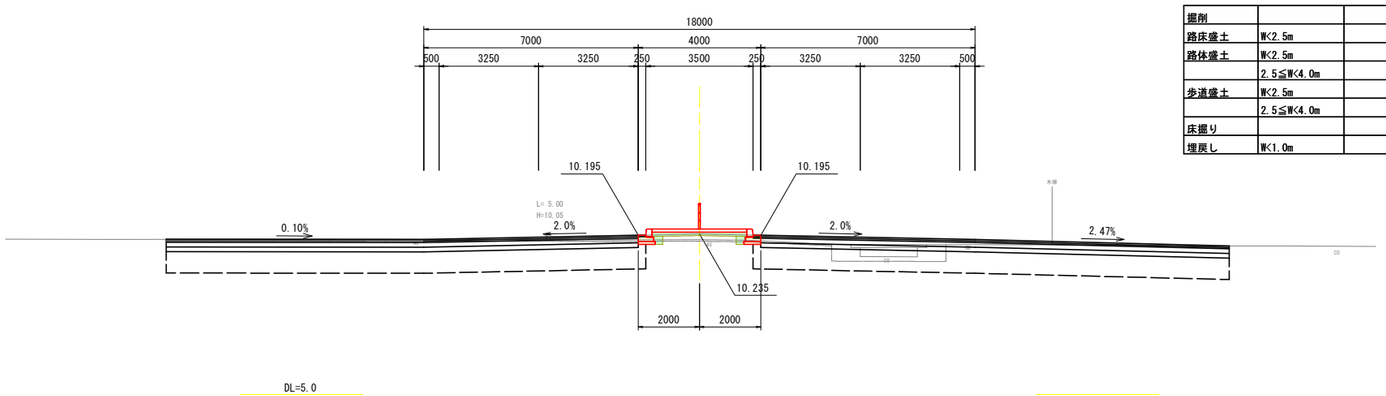

掘削		－	
路床盛土	W<2.5m	－	
路体盛土	W<2.5m	－	
	2.5≦W<4.0m	－	
歩道盛土	W<2.5m	－	－
	2.5≦W<4.0m	－	－
床掘り		0.4	
埋戻し	W<1.0m	0.5	


車道舗装（表層）	異形部	－
車道舗装（基層）	異形部	－
上層路盤	異形部	－
下層路盤	異形部	－
路床改良	異形部	－

D=6.790

SP-1(NO.10+13.210)

GH=9.80

FH=10.167

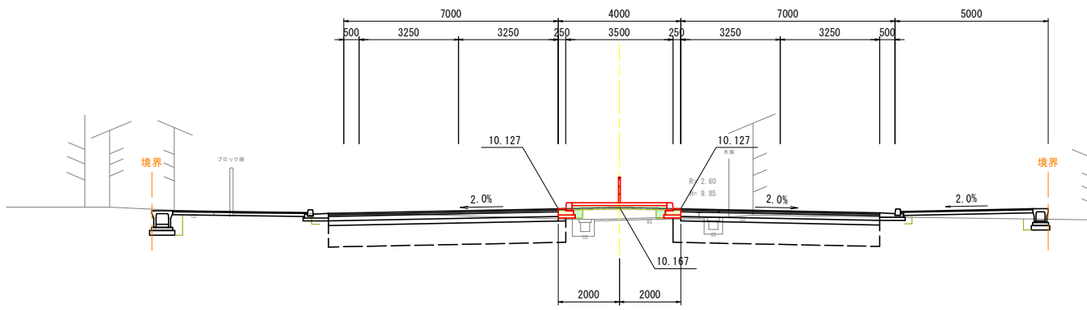

掘削		－	
路床盛土	W<2.5m	－	
路体盛土	W<2.5m	－	
	2.5≦W<4.0m	－	
歩道盛土	W<2.5m	－	－
	2.5≦W<4.0m	－	－
床掘り		0.4	
埋戻し	W<1.0m	0.5	

車道舗装（表層）	異形部	－
車道舗装（基層）	異形部	－
上層路盤	異形部	－
下層路盤	異形部	－
路床改良	異形部	－

和泉通線

SP-1～No.12


工事名	和泉通線（その３）道路改良工事
工事番号	舞土道改第8号
施工箇所	舞鶴市森本町地内
図面種類	横断面図（5/8）
縮尺	1:100
図面番号	17　葉之内　11

D=3.858

BC-2 (NO.13+16.142)

GH=10.30

FH=10.463

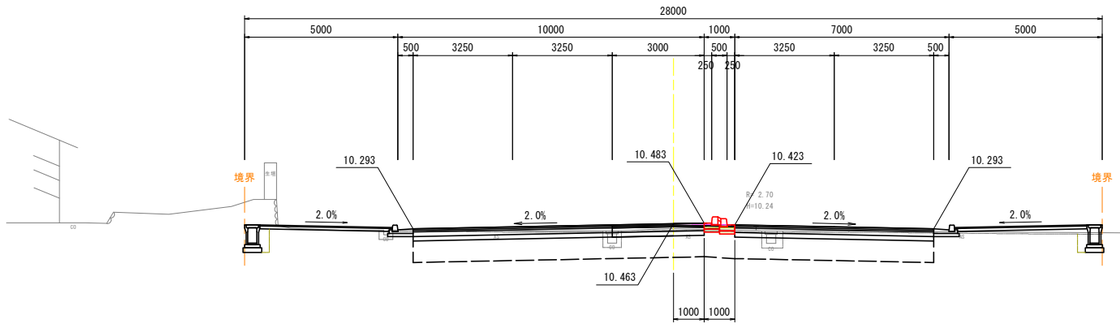

掘削		－	
路床盛土	W<2.5m	－	
路体盛土	W<2.5m	－	
	2.5≦W<4.0m	－	
歩道盛土	W<2.5m	－	－
	2.5≦W<4.0m	－	－
床掘り		0.2	
埋戻し	W<1.0m	0.0	

車道舗装（表層）	－	－	
車道舗装（基層）	－	－	
上層路盤	－	－	
下層路盤	－	－	
路床改良	－	－	


DL=5.0

D=16.142

NO.13

GH=10.17

FH=10.415

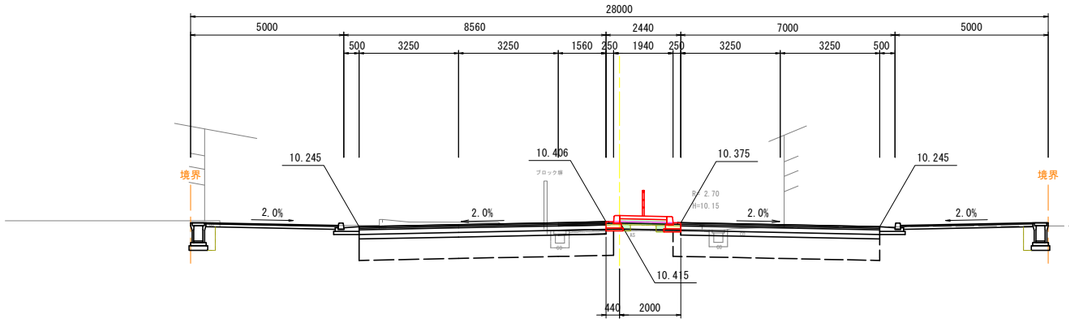

掘削		－	
路床盛土	W<2.5m	－	
路体盛土	W<2.5m	－	
	2.5≦W<4.0m	－	
歩道盛土	W<2.5m	－	－
	2.5≦W<4.0m	－	－
床掘り		0.3	
埋戻し	W<1.0m	0.4	

車道舗装（表層）	－	－	
車道舗装（基層）	－	－	
上層路盤	－	－	
下層路盤	－	－	
路床改良	－	－	


DL=5.0

D=4.715

EC-1 (NO.12+15.285)

GH=10.13

FH=10.401

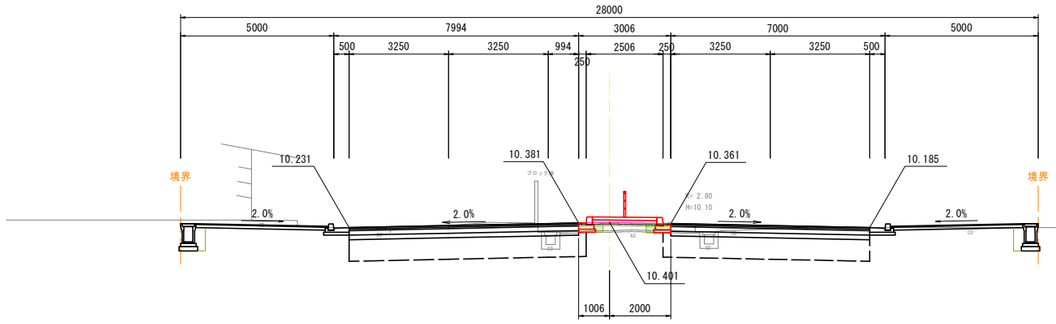

掘削		－	
路床盛土	W<2.5m	－	
路体盛土	W<2.5m	－	
	2.5≦W<4.0m	－	
歩道盛土	W<2.5m	－	－
	2.5≦W<4.0m	－	－
床掘り		0.4	
埋戻し	W<1.0m	0.5	

車道舗装（表層）	－	－	
車道舗装（基層）	－	－	
上層路盤	－	－	
下層路盤	－	－	
路床改良	－	－	

和泉通線

EC-1～BC-2


工事名	和泉通線（その３）道路改良工事
工事番号	舞土道改第8号
施工箇所	舞鶴市森本町地内
図面種類	横断面図（6/8）
縮尺	1:100
図面番号	17　葉之内　12

D=12.406

NO.16

GH=10.57

FH=10.606

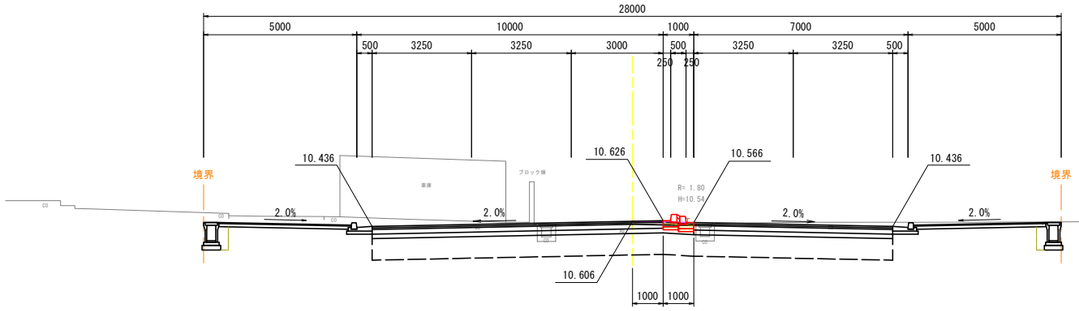

（ ）：断面変化部

掘削		－	
路床盛土	W<2.5m	－	
路体盛土	W<2.5m	－	
	2.5≦W<4.0m	－	
歩道盛土	W<2.5m	－	－
	2.5≦W<4.0m	－	－
床掘り		0.2	
埋戻し	W<1.0m	0.0	


車道舗装（表層）	－	－
車道舗装（基層）	－	－
上層路盤	－	－
下層路盤	－	－
路床改良	－	－

D=20.000

NO.15

GH=10.43

FH=10.535

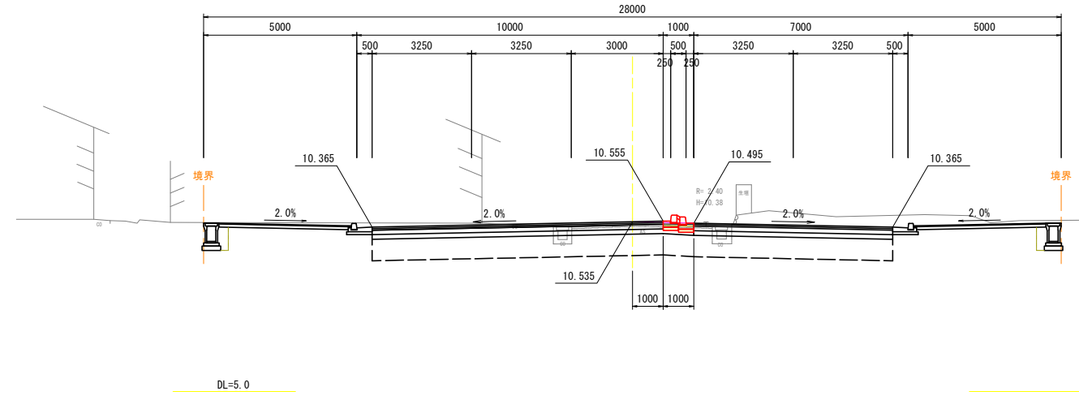

掘削		－	
路床盛土	W<2.5m	－	
路体盛土	W<2.5m	－	
	2.5≦W<4.0m	－	
歩道盛土	W<2.5m	－	－
	2.5≦W<4.0m	－	－
床掘り		0.2	
埋戻し	W<1.0m	0.0	


車道舗装（表層）	－	－
車道舗装（基層）	－	－
上層路盤	－	－
下層路盤	－	－
路床改良	－	－

D=20.000

NO.14

GH=10.32

FH=10.475

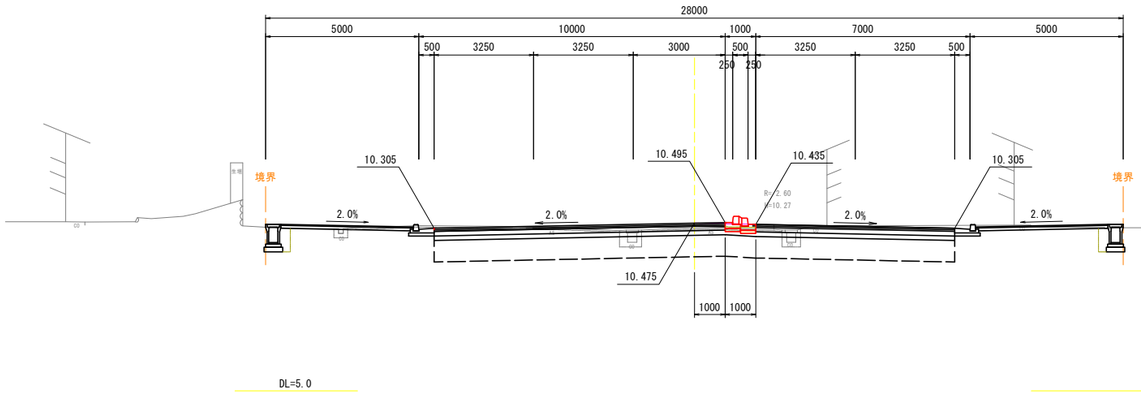

掘削		－	
路床盛土	W<2.5m	－	
路体盛土	W<2.5m	－	
	2.5≦W<4.0m	－	
歩道盛土	W<2.5m	－	－
	2.5≦W<4.0m	－	－
床掘り		0.2	
埋戻し	W<1.0m	0.0	

車道舗装（表層）	－	－
車道舗装（基層）	－	－
上層路盤	－	－
下層路盤	－	－
路床改良	－	－

和泉通線


No.14～No.16

工 事 名	和泉通線（その３）道路改良工事
工事番号	舞土道改第8号
施工箇所	舞鶴市森本町地内
図面種類	横断面図（7/8）
縮　　尺	1:100
図面番号	17　葉之内　13

NO.17

GH=10.72

FH=10.714

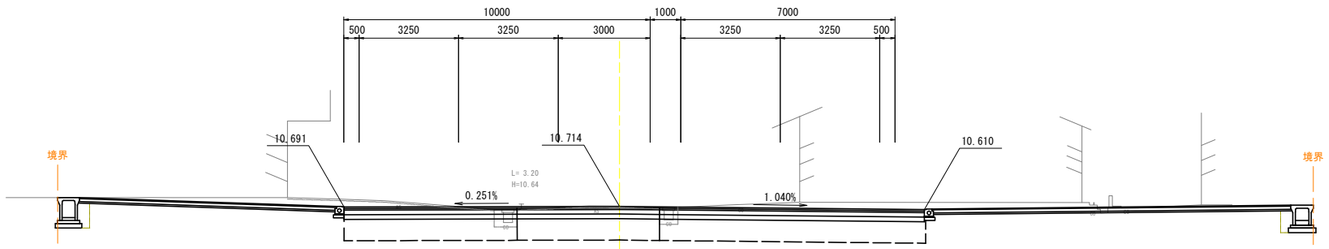

DL=5.0

掘削		－	
路床盛土	W<2.5m	－	
路体盛土	W<2.5m	－	
	2.5≦W<4.0m	－	
歩道盛土	W<2.5m	－	－
	2.5≦W<4.0m	－	－
床掘り		－	－
埋戻し	W<1.0m	－	－


車道舗装	－	－
路床改良	－	－
歩道舗装	－	－

D=7.594

SP-2（NO.16+12.406）

GH=10.68

FH=10.668

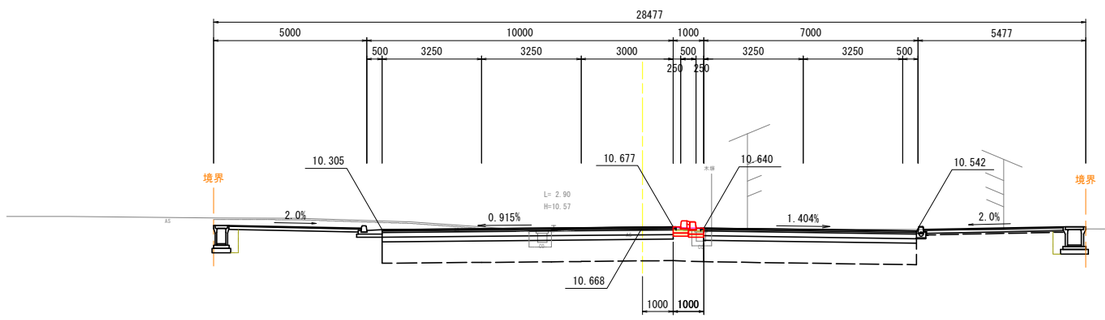

DL=5.0

掘削		－	
路床盛土	W<2.5m	－	
路体盛土	W<2.5m	－	
	2.5≦W<4.0m	－	
歩道盛土	W<2.5m	－	－
	2.5≦W<4.0m	－	－
床掘り		0.2	
埋戻し	W<1.0m	0.0	


車道舗装（表層）	－	－
車道舗装（基層）	－	－
上層路盤	－	－
下層路盤	－	－
路床改良	－	－


和泉通線　SP-2～No.17


工事名	和泉通線（その３）道路改良工事
工事番号	舞土道改第8号
施工箇所	舞鶴市森本町地内
図面種類	横断面図（8/8）
縮尺	1:100
図面番号	17　葉之内　14

中央分離帯　S=1:20

歩車道境界ブロック(B種)・シールコンクリート

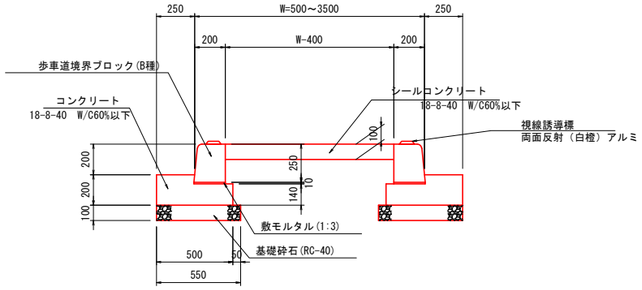

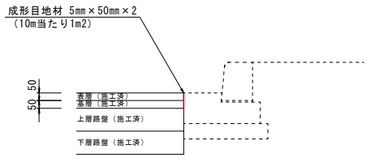

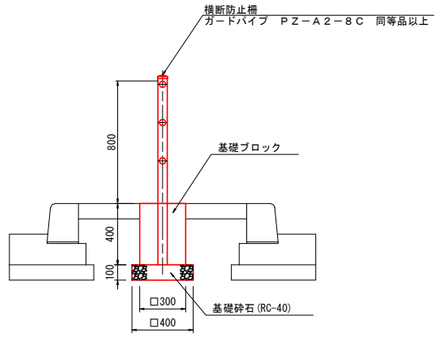


1基あたり
床掘　0.2m3
埋戻し　0.1m3


横断防止柵　S=1:20

（参考図）

ガードパイプ　ＰＺ－Ａ２－８Ｃ　同等品以上

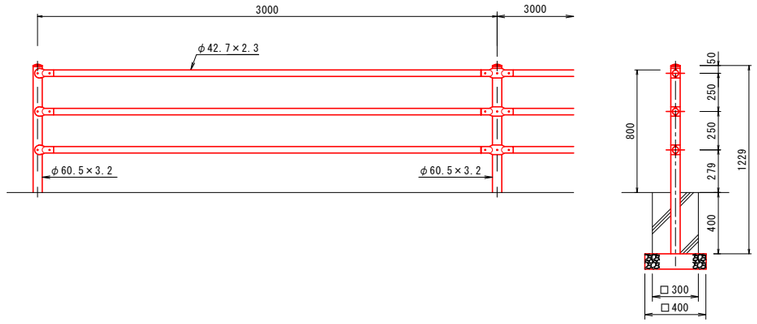


中間部取付図　S=1:4

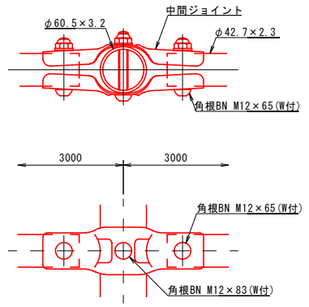

工事名	和泉通線（その３）道路改良工事
工事番号	舞土道改第8号
施工箇所	舞鶴市森本町地内
図面種類	集水桝・縁石
縮尺	1:20
図面番号	17　葉之内　15

区画線工平面図(1/2)


S=1:250

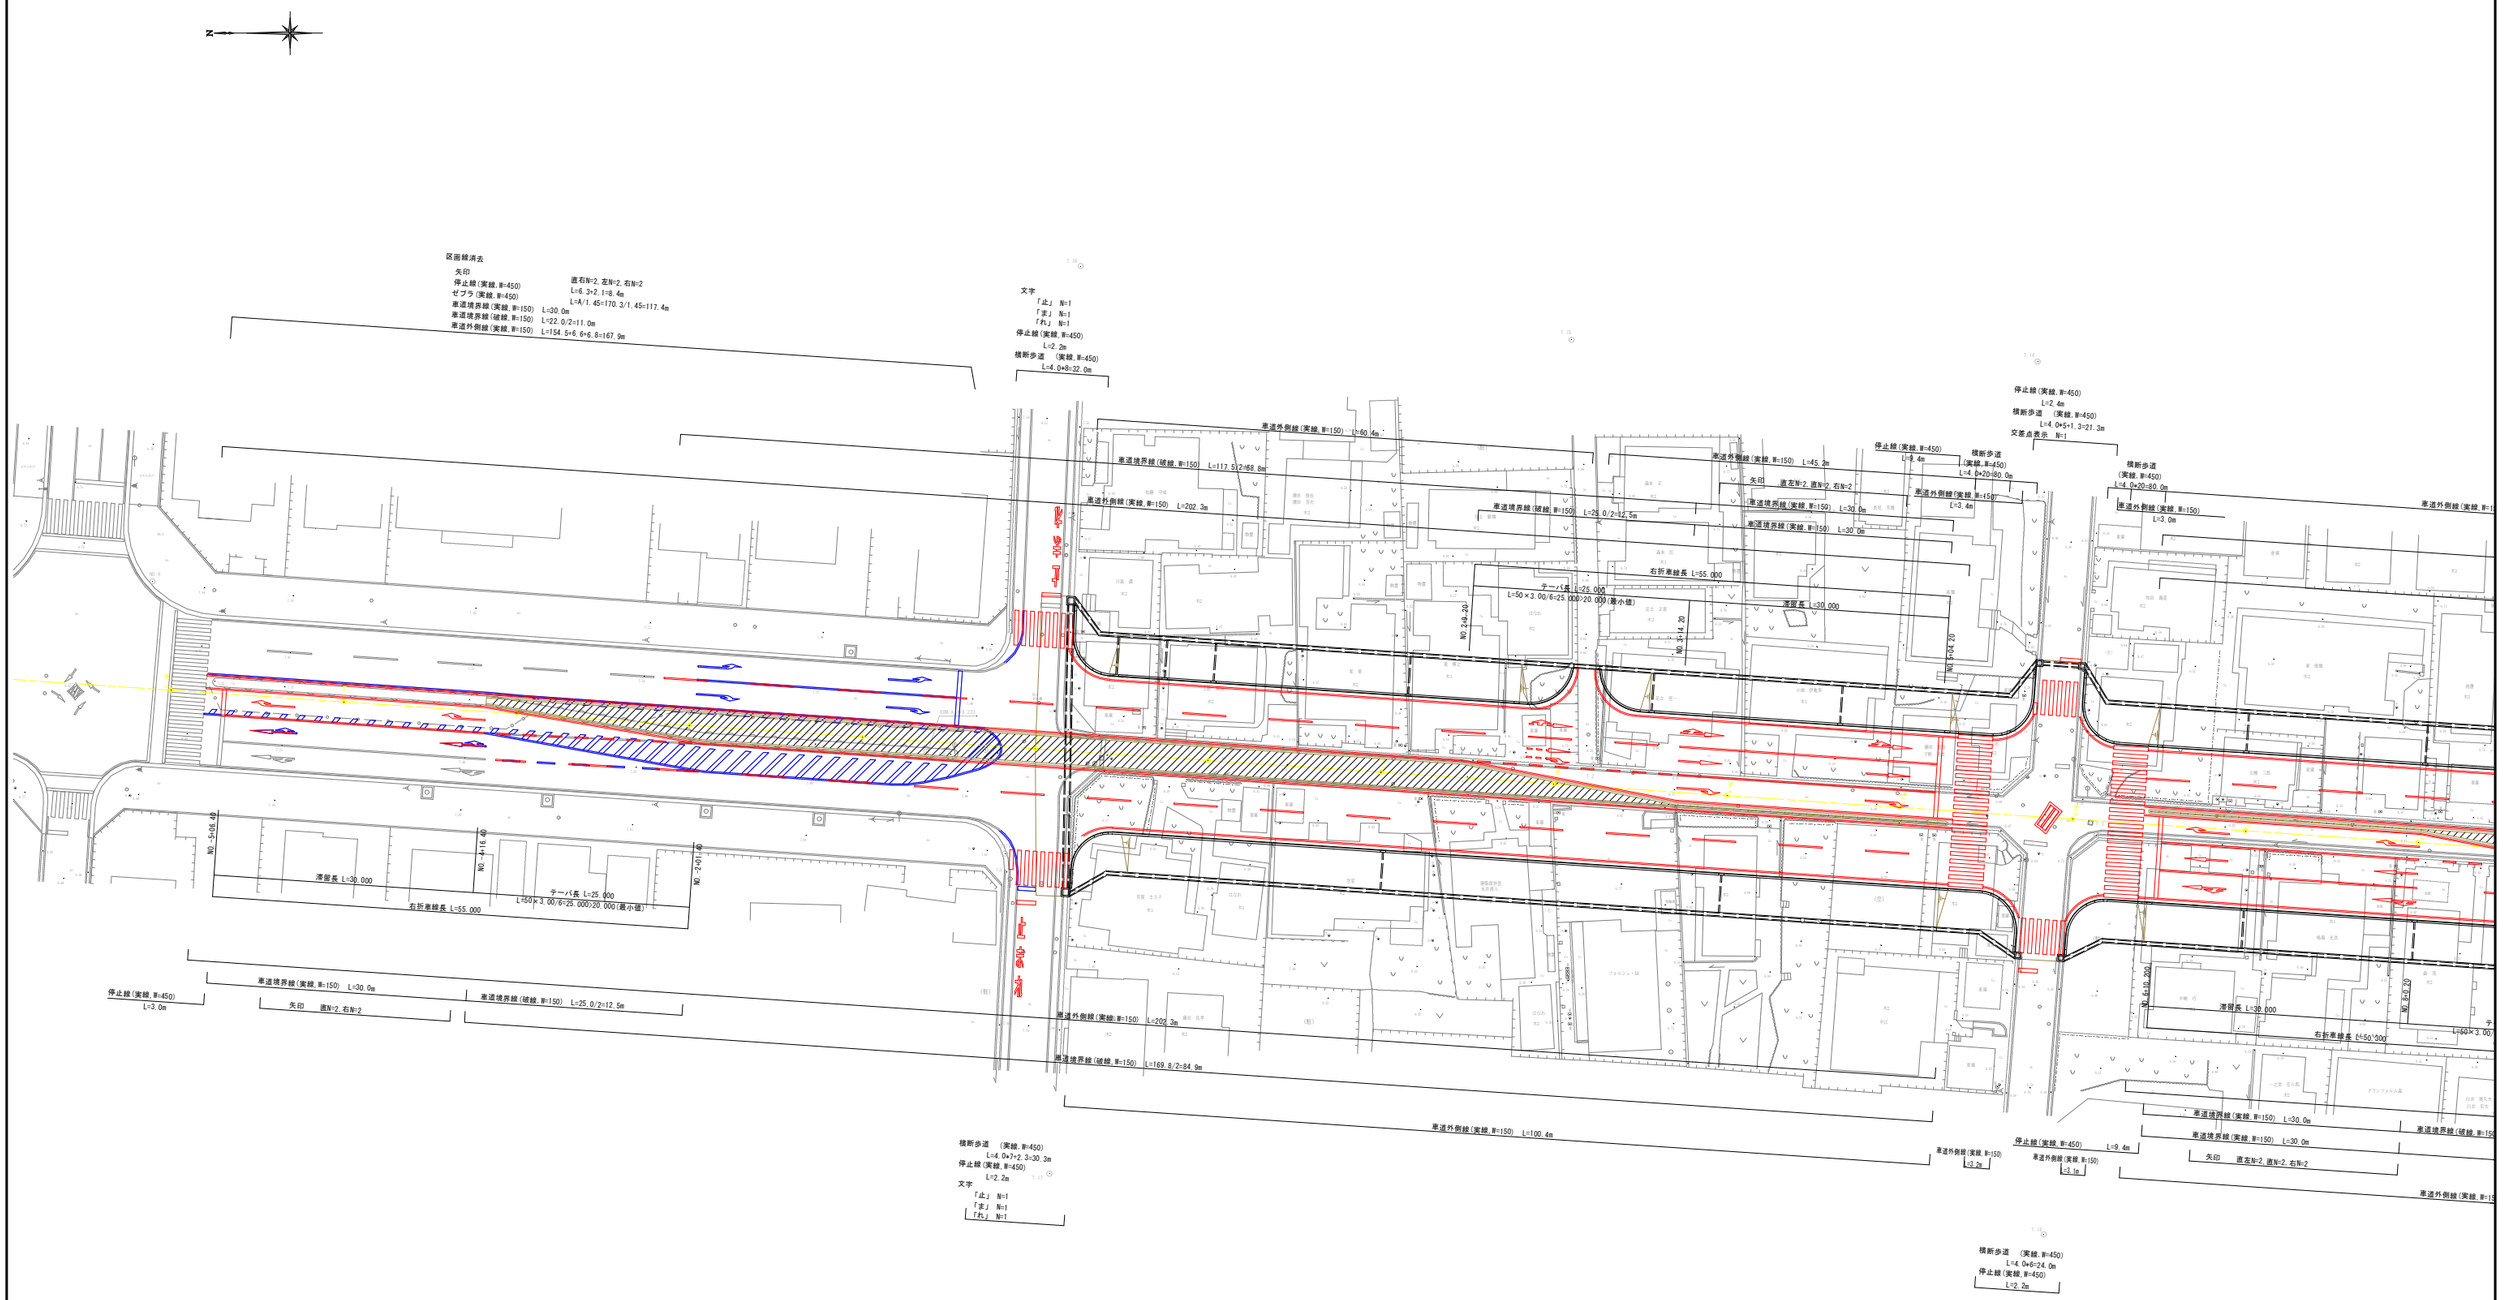

工事名	和泉通線（その３）道路改良工事
工事番号	舞土道改第8号
施工箇所	舞鶴市森本町地内
図面種類	区画線工平面図(1/2)
縮尺	1:250
図面番号	17 葉之内 16

区画線工平面図(2/2)


S=1:250

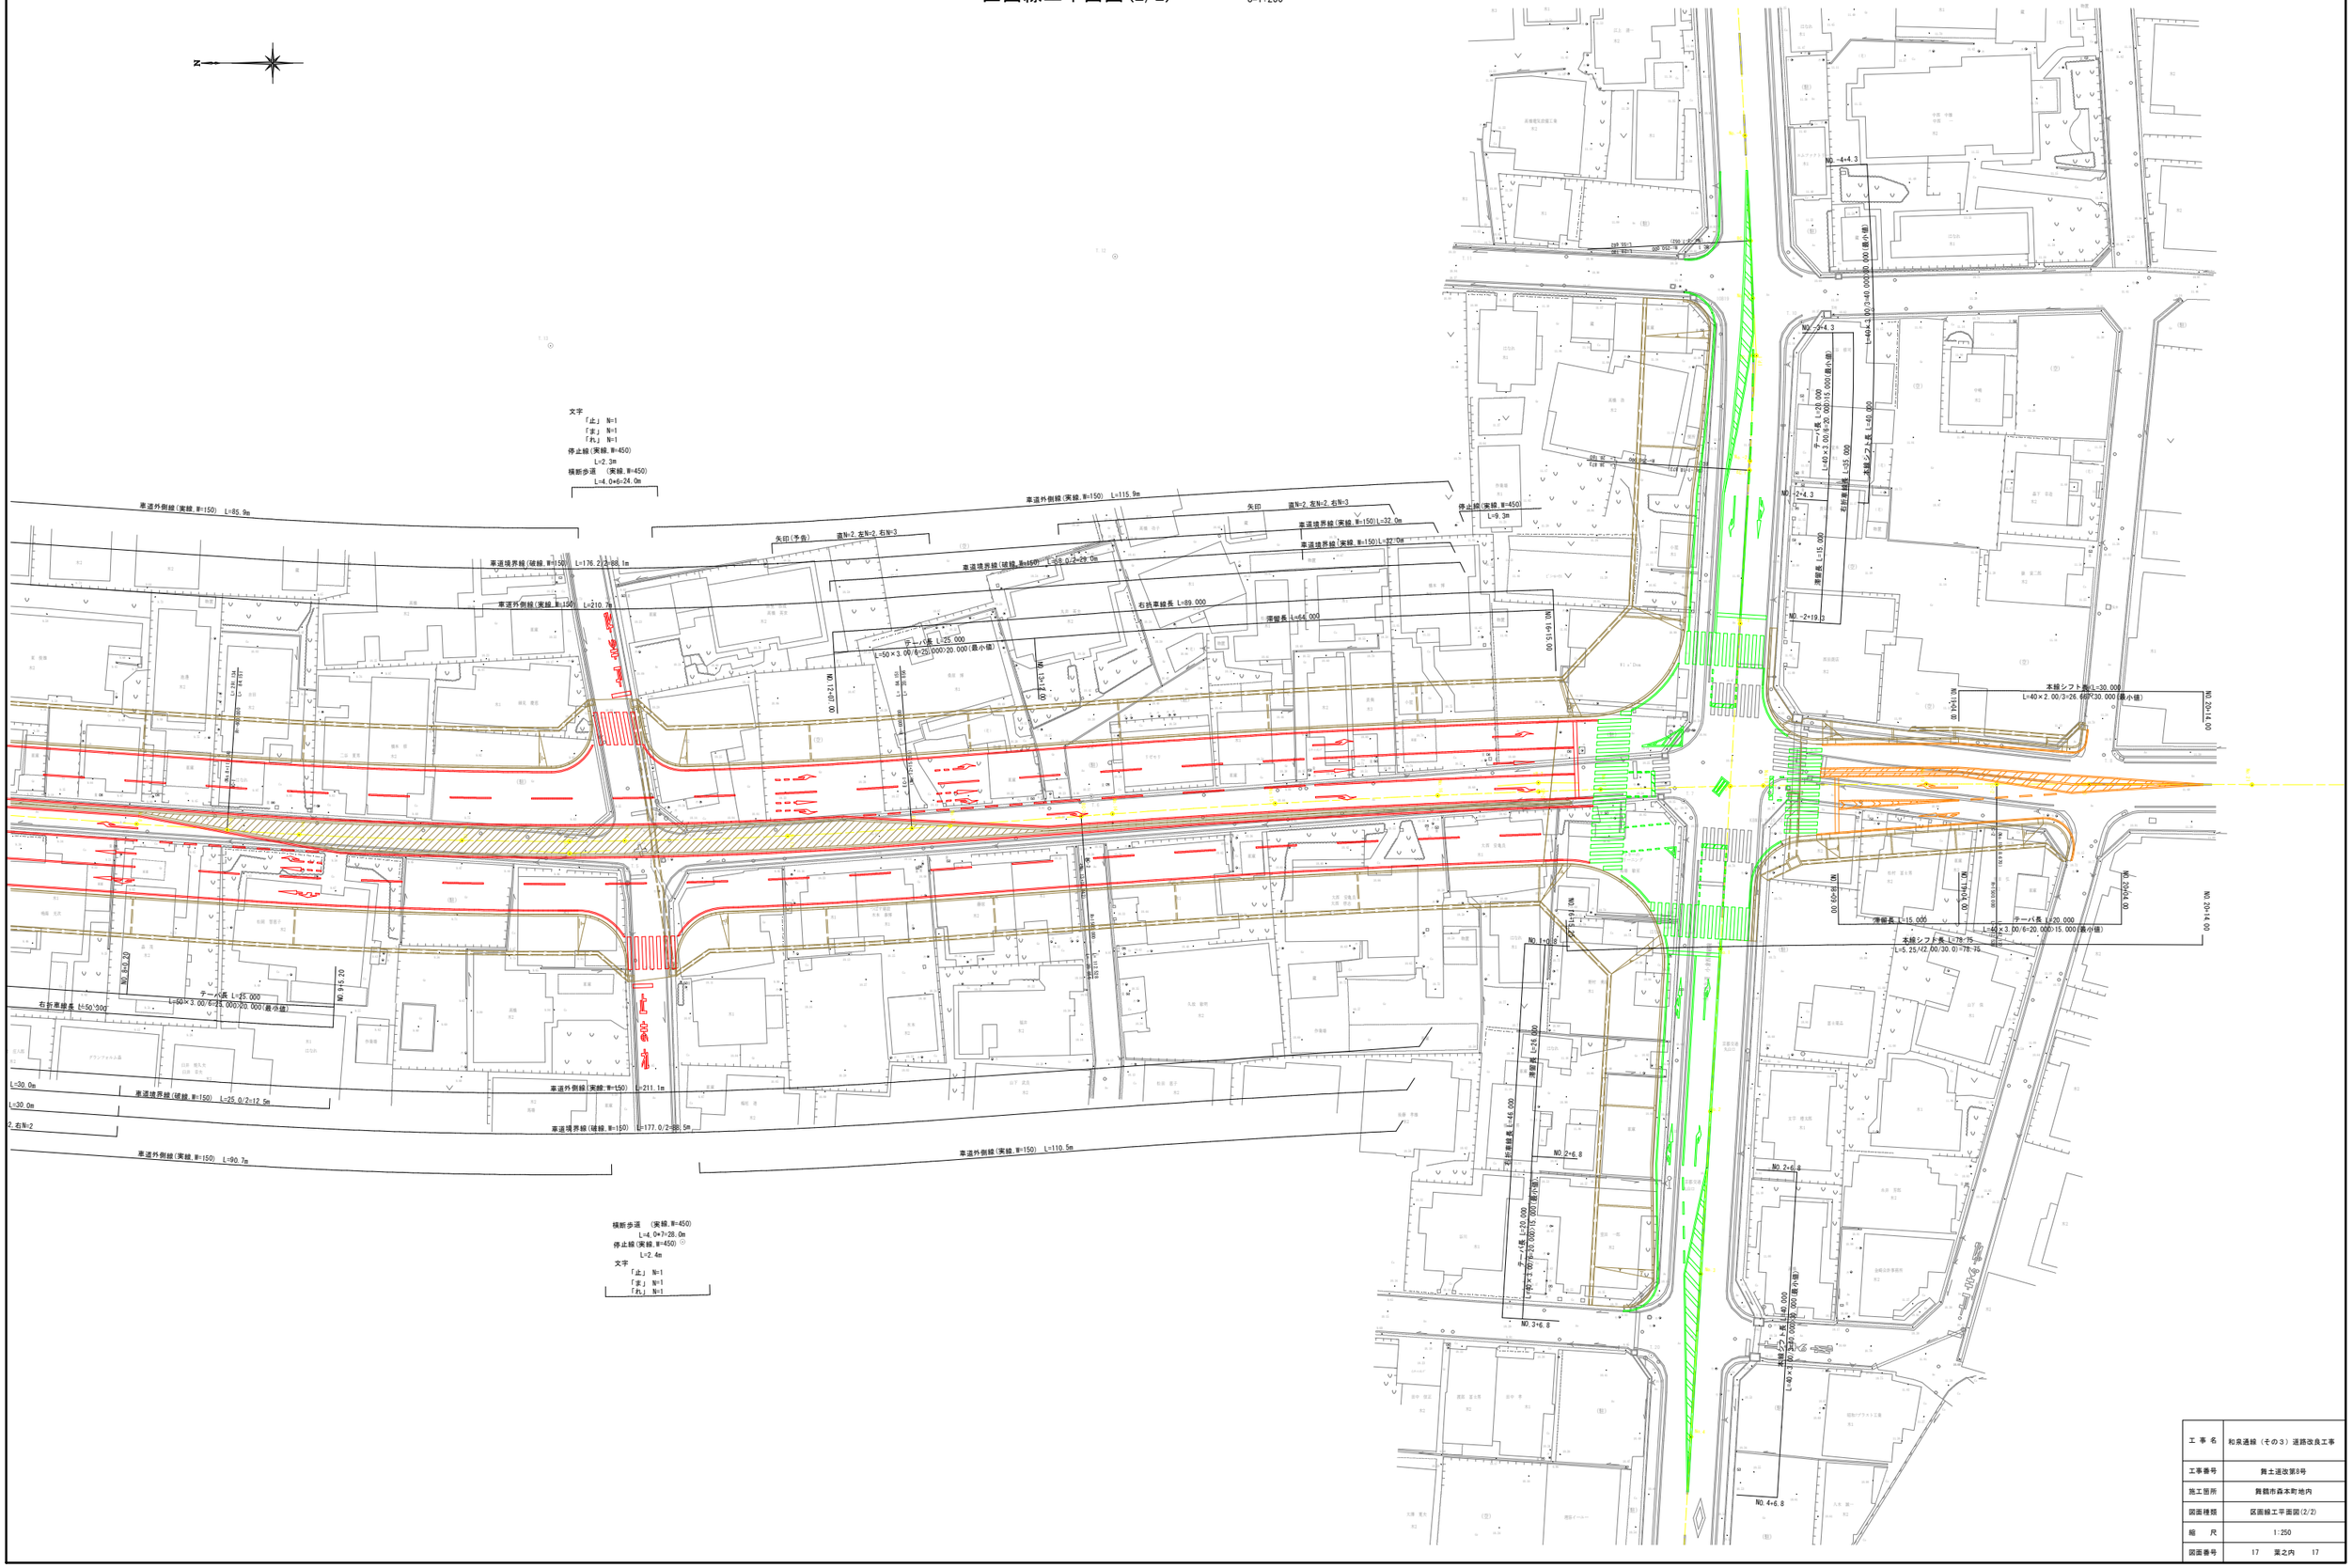


工事名	和泉通線（その３）道路改良工事
工事番号	舞土道改第8号
施工箇所	舞鶴市森本町地内
図面種類	区画線工平面図(2/2)
縮尺	1:250
図面番号	17 葉之内 17

撤去工　平面図(1/2)（参考図）

S=1:250

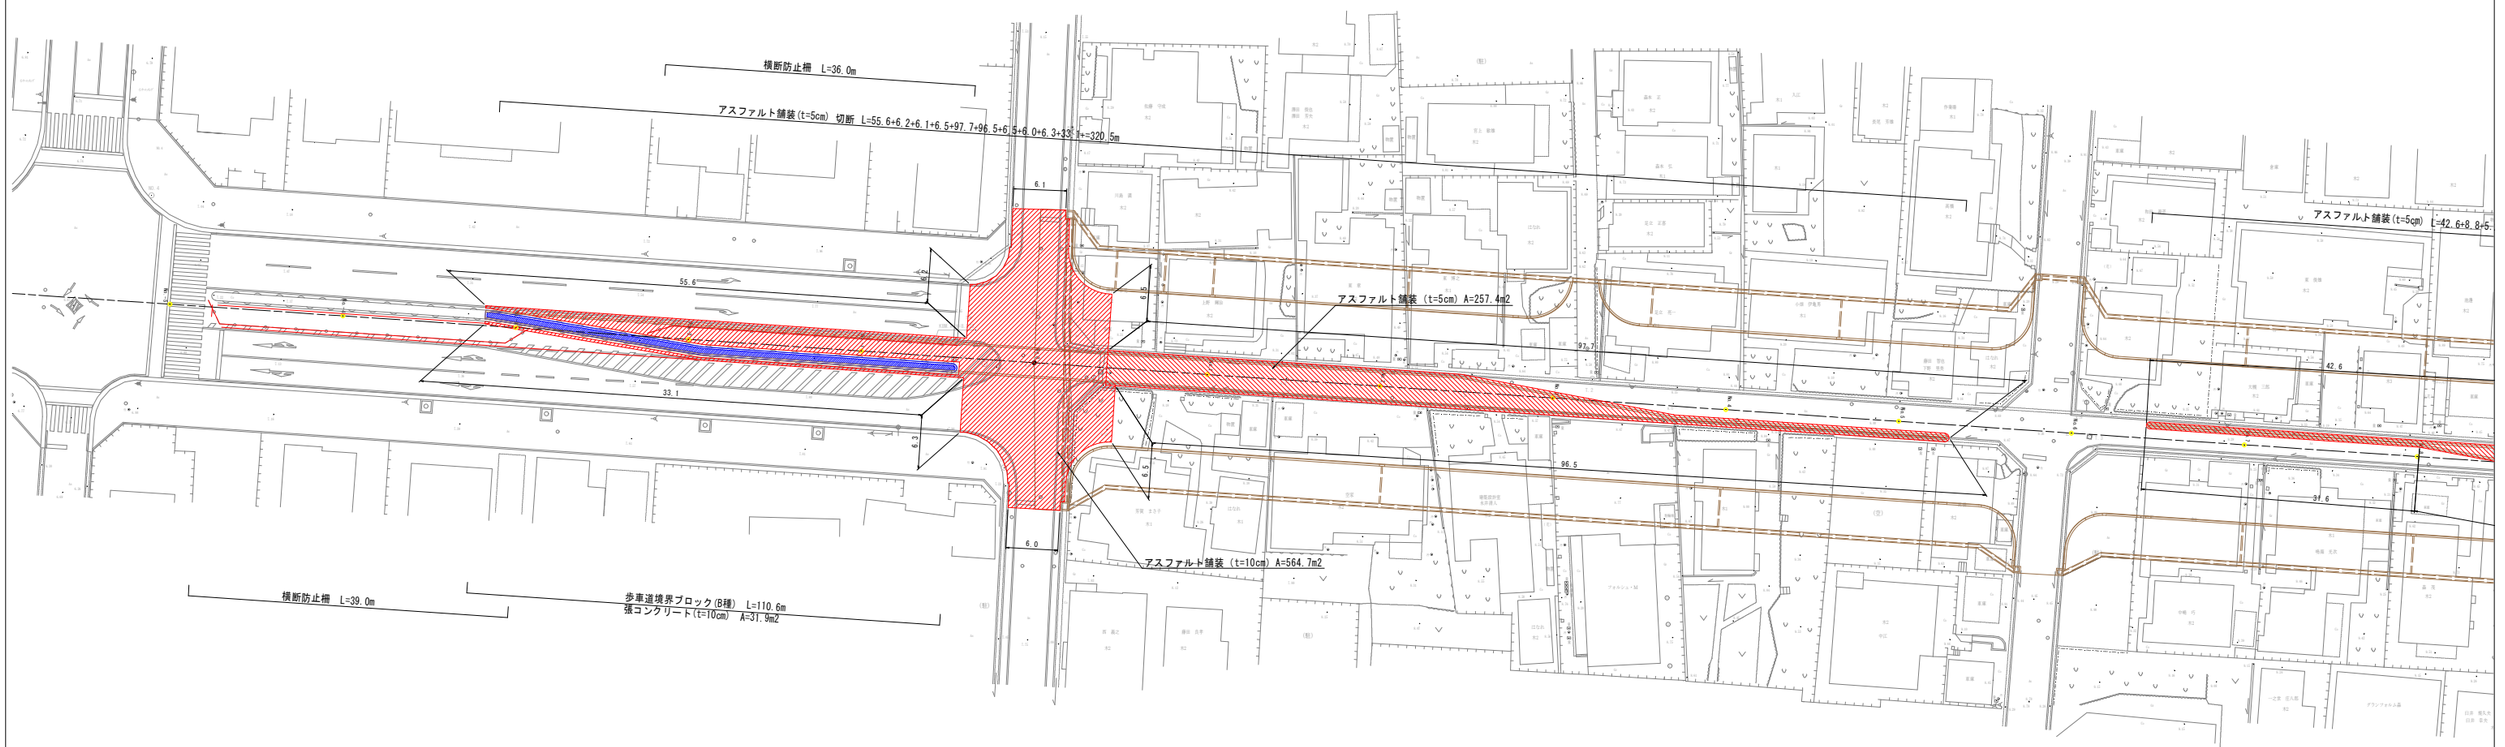

歩車道境界ブロック(B)

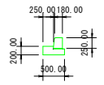

C
A=0.135

（参考図）

工事名	和泉通線（その３）道路改良工事
工事番号	舞土道改第8号
施工箇所	舞鶴市森本町地内
図面種類	撤去工　平面図(1/2)（参考図）
縮　尺	1:250
図面番号	参2　　葉之内　　参1

撤去工　平面図(2/2)（参考図）　S=1:250

N

アスファルト舗装(t=5cm)　L=42.6+8.8+5.2+61.6+25.2+4.1+60.4+86.3+20.9+8.3+62.0+25.2+31.6=416.2m

アスファルト舗装（t=5cm）A=426.7m2

(参考図)

工事名	和泉通線（その３）道路改良工事
工事番号	舞土道改第8号
施工箇所	舞鶴市森本町地内
図面種類	撤去工　平面図(2/2)（参考図）
縮　尺	1:250
図面番号	参2　葉之内　参2