
平面図　S=1:250

既設管撤去工
本管（VUφ200）　L=26.8m（平均土被り1.2m）素掘施工
取付管（VUφ100）L=1.5m（平均土被り0.9m）素掘施工
0号人孔　N=3基

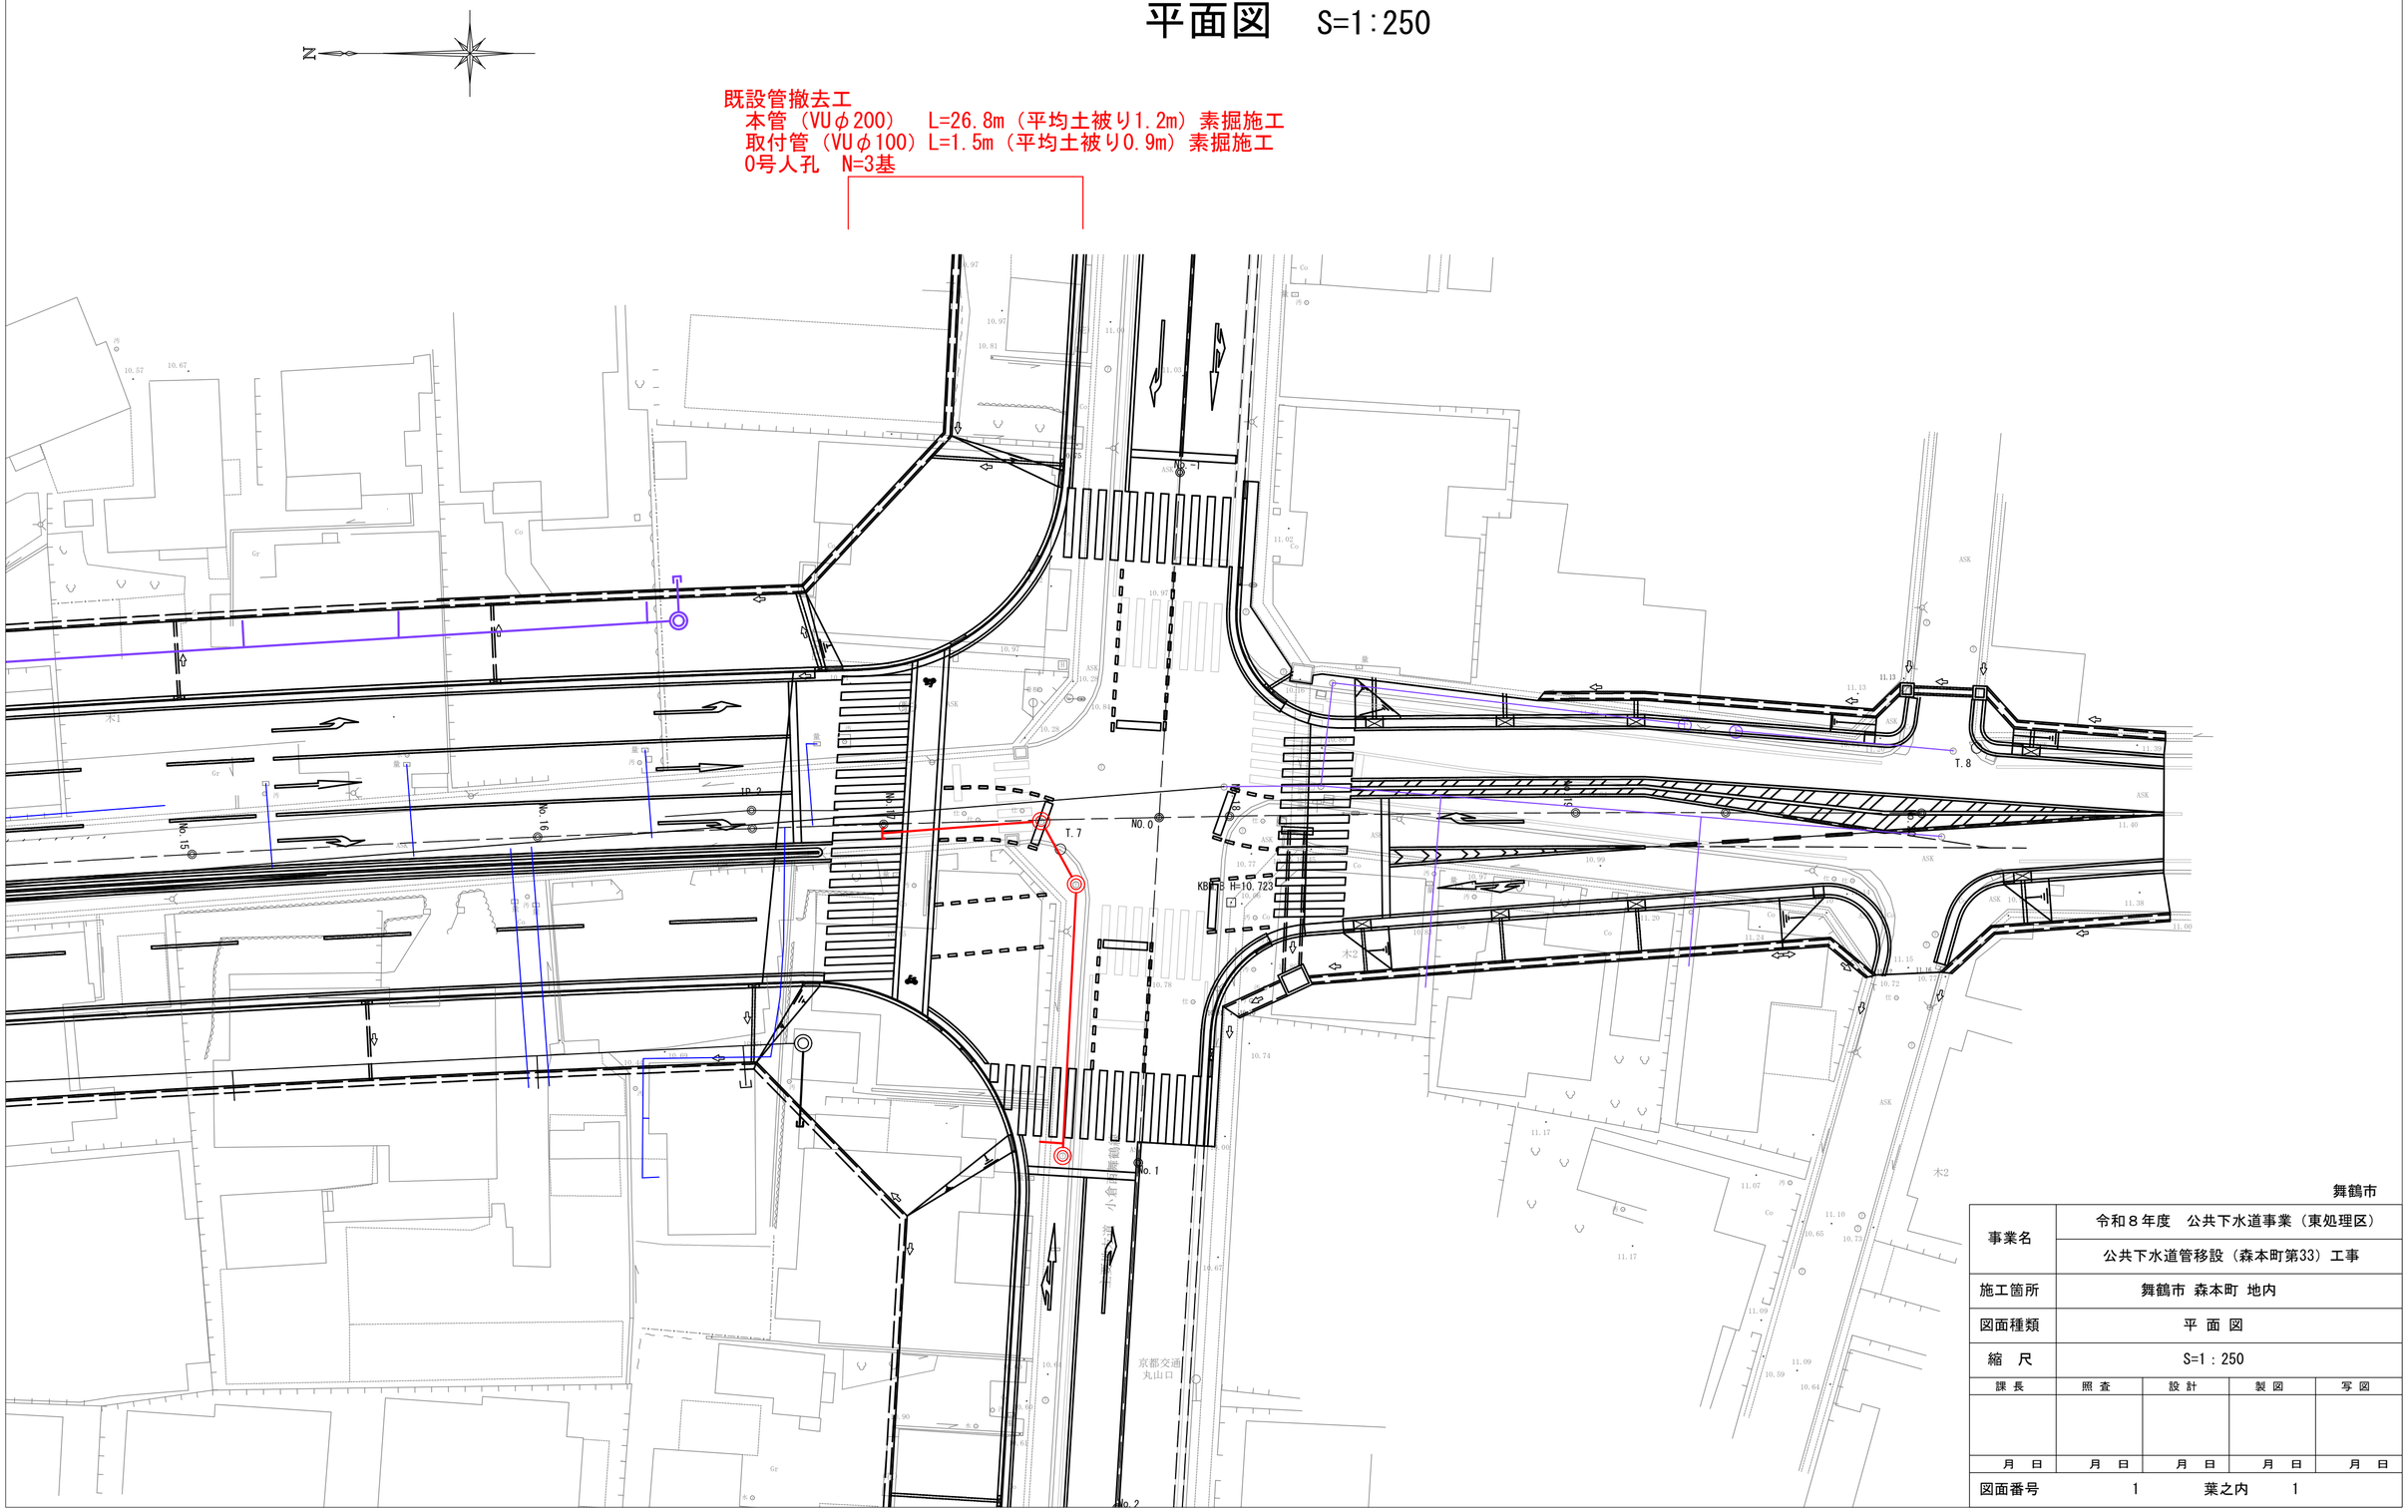

舞鶴市

事業名	令和８年度　公共下水道事業（東処理区）
	公共下水道管移設（森本町第33）工事
施工箇所	舞鶴市 森本町 地内
図面種類	平 面 図
縮　尺	S=1：250

課 長	照 査	設 計	製 図	写 図
月　日	月　日	月　日	月　日	月　日

図面番号　1　葉之内　1