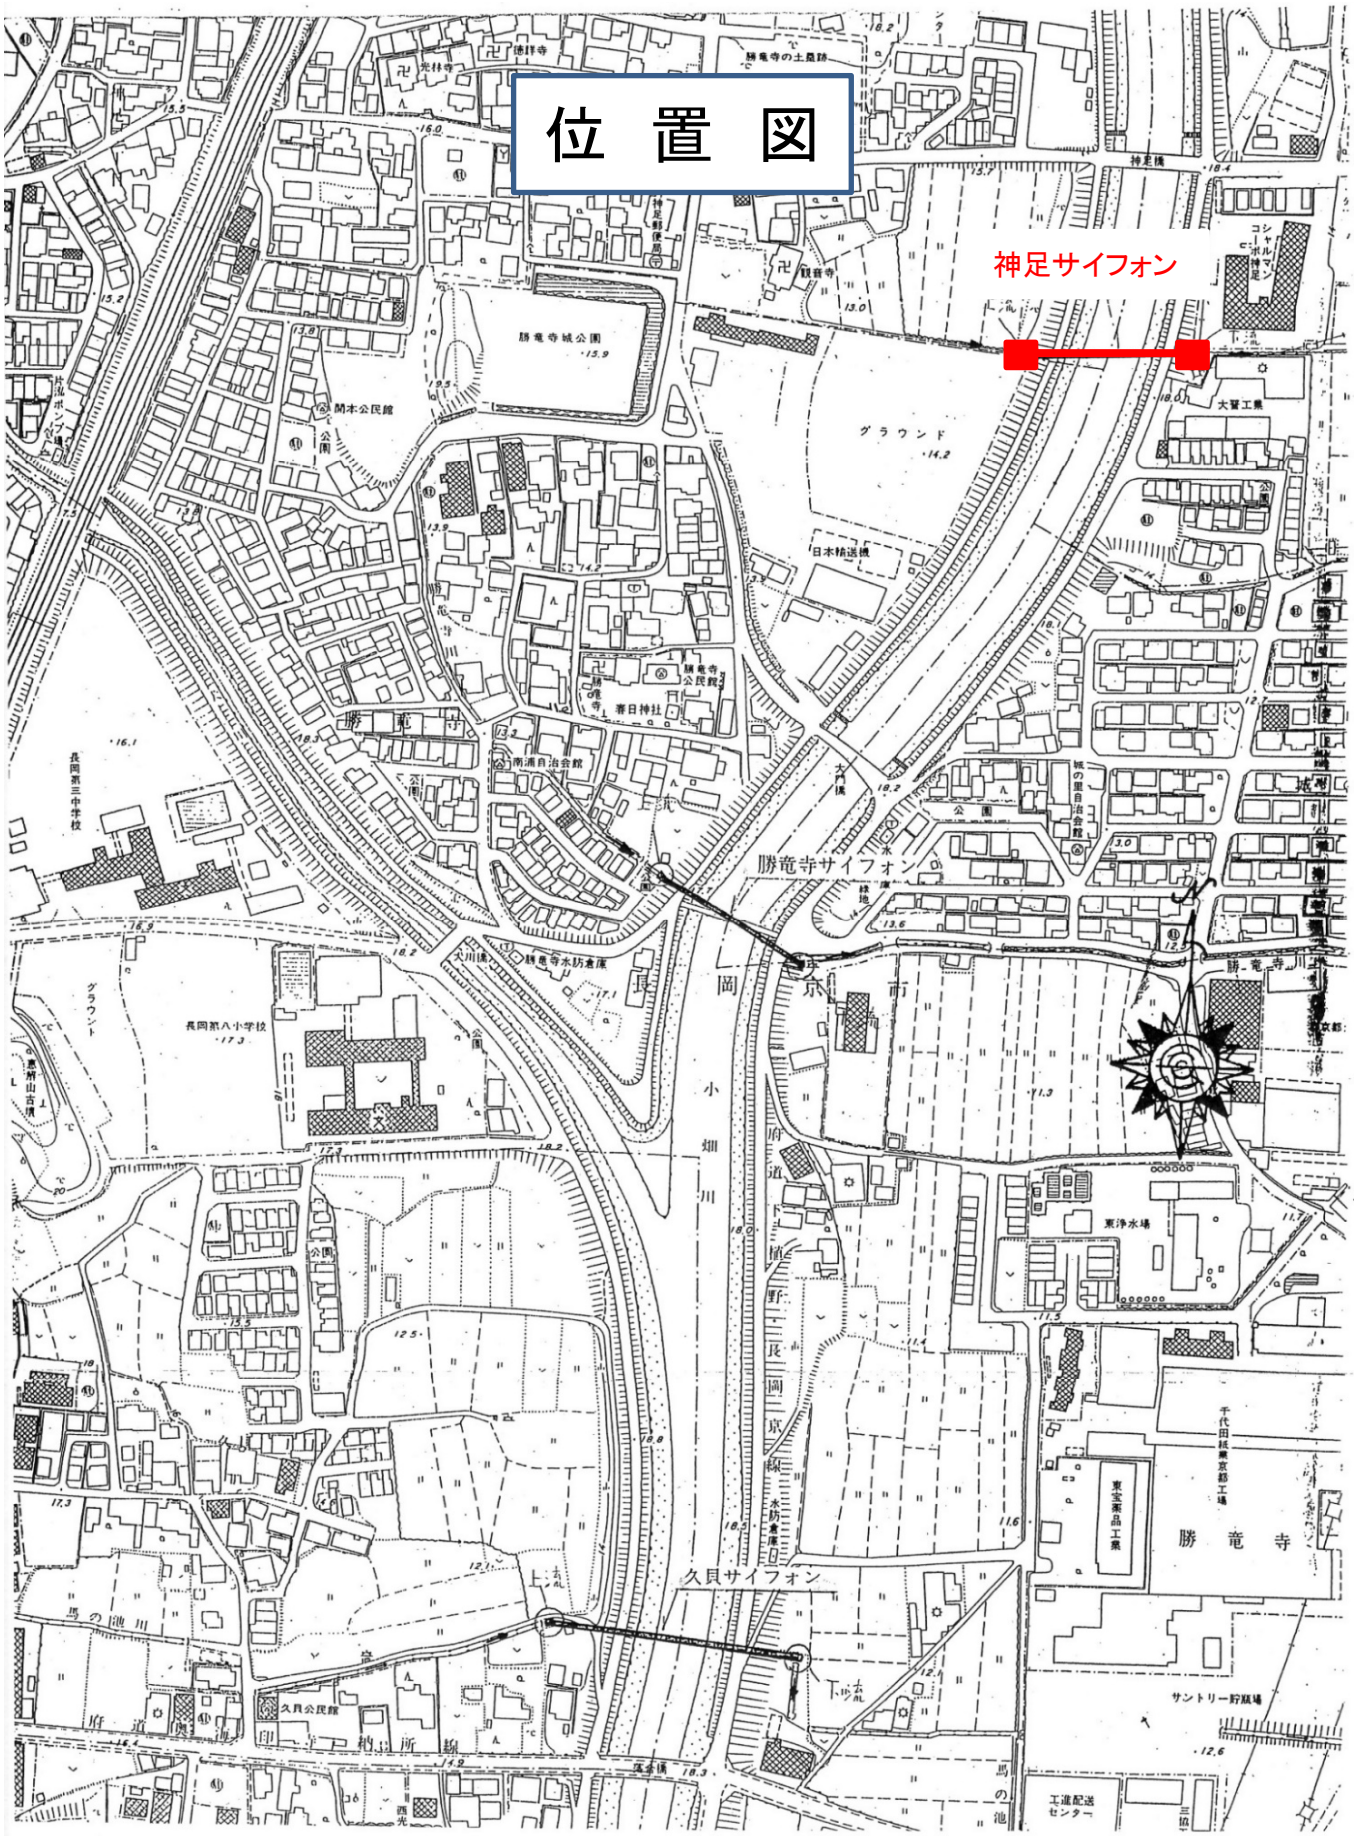
位　置　図
神足サイフォン
勝竜寺サイフォン
久貝サイフォン
勝竜寺城公園
グラウンド
勝竜寺
小畑川
勝竜寺
神足橋

神足サイフォン

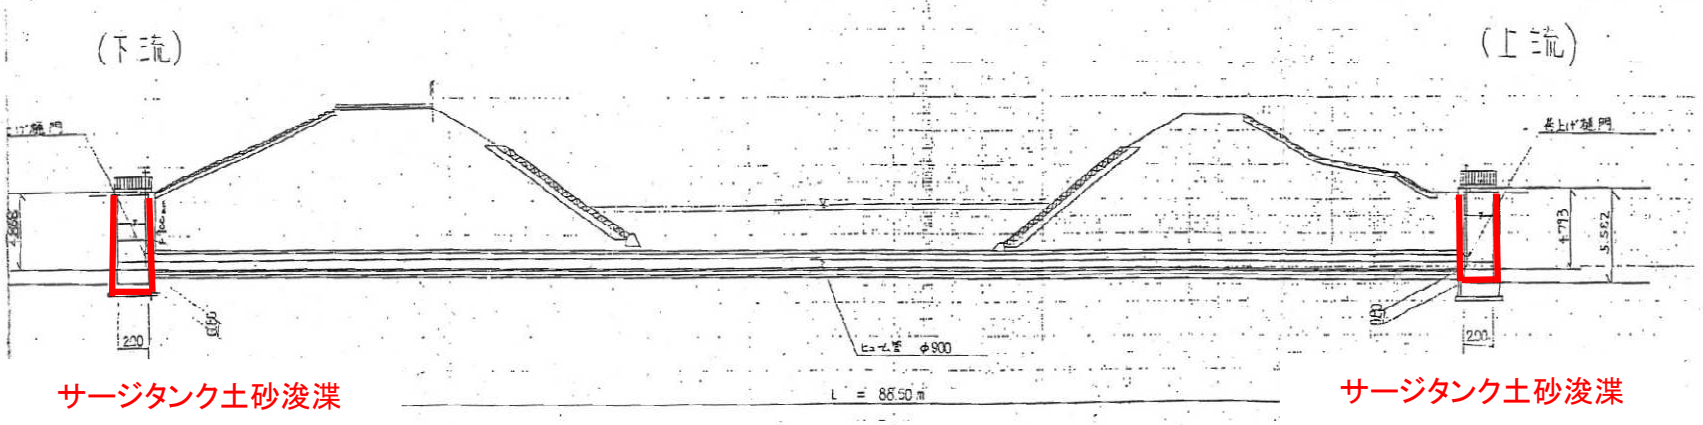

サージタンク土砂浚渫

サージタンク土砂浚渫

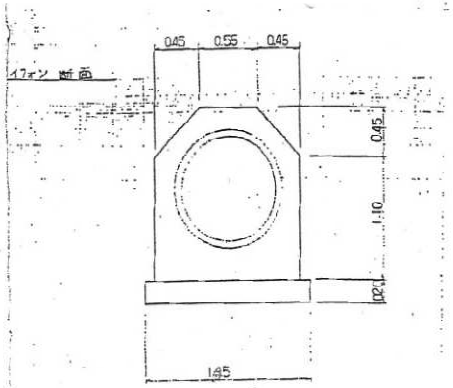

神足サイフォン詳細図

単位／mm

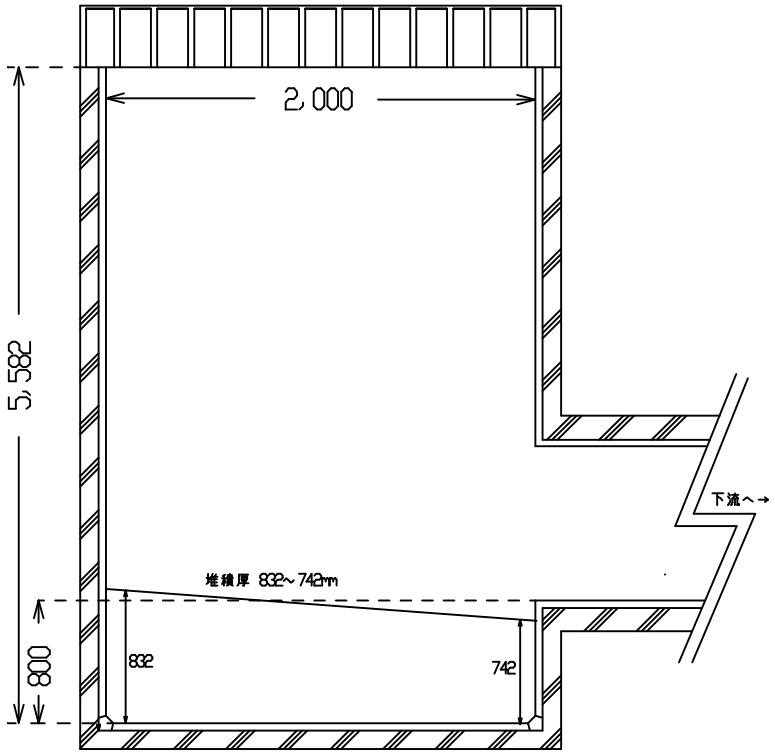

右岸側

堆積物：砂・木葉・泥・ゴミ

堆積量：サージタンク内　832～742mm

管内　10～30mm

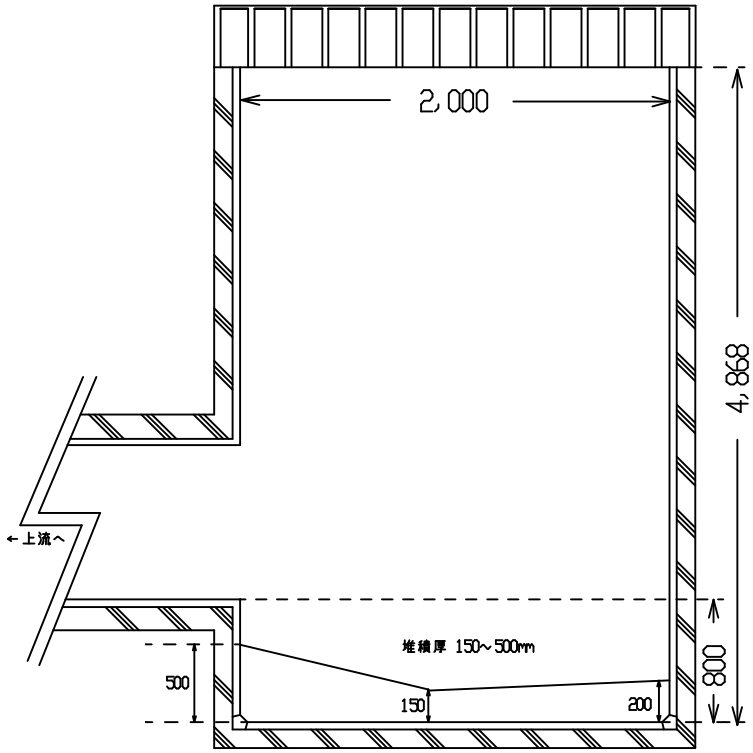

左岸側

堆積物：木葉・泥

堆積量：サージタンク内　150～500mm

管内　10～30mm

※R7年度点検調査実績

※右岸側堆積量（0.832＋0.742）/2×2.0×2.0＝3.14 m^3

※左岸側堆積量（0.500＋0.150＋0.200）/3×2.0×2.0＝1.13 m^3